
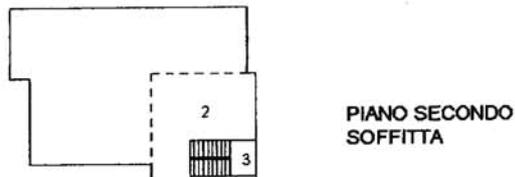
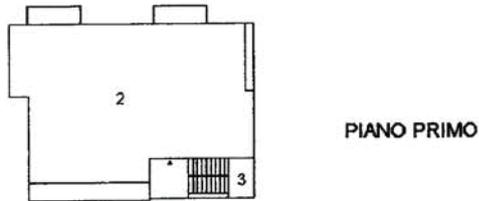


**ELABORATO PLANIMETRICO**

**Agenzia del Territorio  
CATASTO FABBRICATI  
Ufficio Provinciale di  
Cosenza**

Compilato da:  
Nicoletti Cinzia  
Iscritto all'albo:  
Ingegneri  
Prov. Cosenza N. 3546


Comune di Luzzi	Protocollo n.	del
Sezione: Foglio: 16 Particella: 300	Tipo Mappale n.	del
Dimostrazione grafica dei subalterni	Scala 1 : 500	

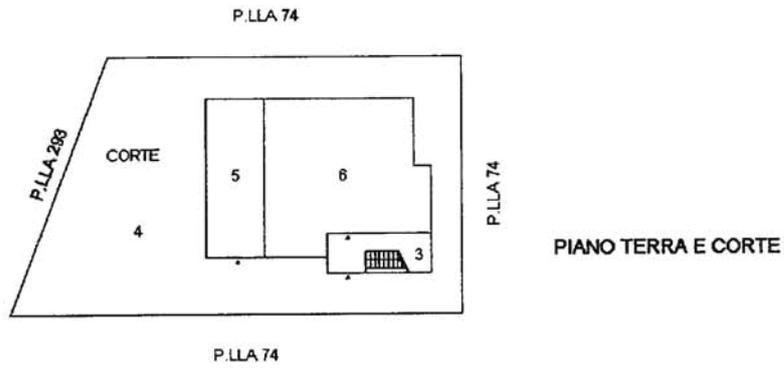


Identificativi Catastali:  
Sezione:  
Foglio: 16  
Particella: 300  
Subalterno: 2

Compilata da:  
Nicoletti Cinzia  
Iscritto all'albo:  
Ingegneri  
Prov. Cosenza N. 3546

cheda n. 1 Scala 1:200

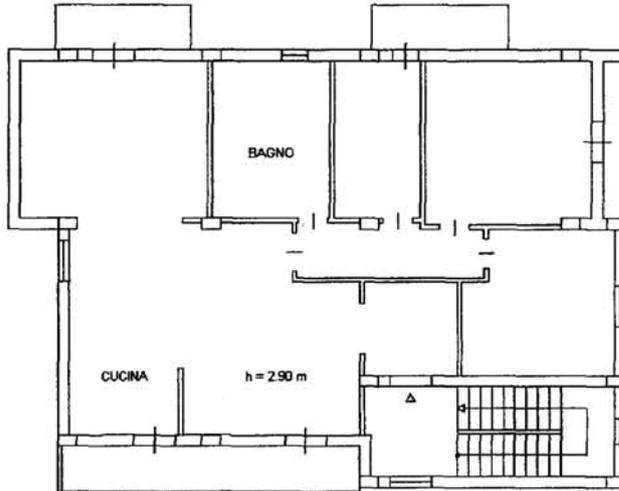

PIANO PRIMO

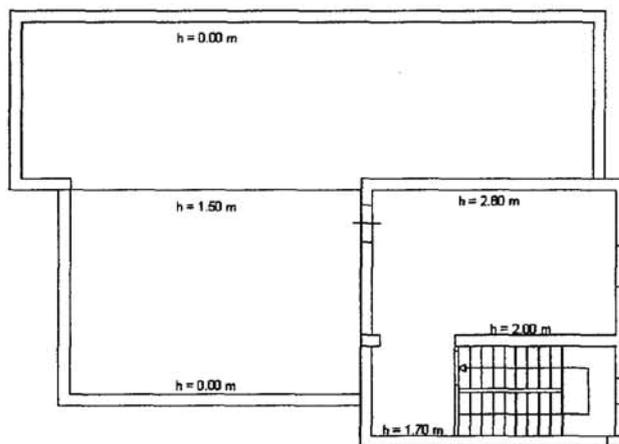


PIANO SECONDO  
SOFFITTA



**Agenzia del Territorio  
CATASTO FABBRICATI  
Ufficio Provinciale di  
Cosenza**

Dichiarazione protocollo n. _____ del _____	
Planimetria di u.i.u. in Comune di Luzzi	
Contrada Taverna	civ. _____
Identificativi Catastali: Sezione: Foglio: 16 Particella: 300 Subalterno: 5	Compilata da: Nicoletti Cinzia Iscritto all'albo: Ingegneri Prov. Cosenza N. 3546

cheda n. 1      Scala 1:200

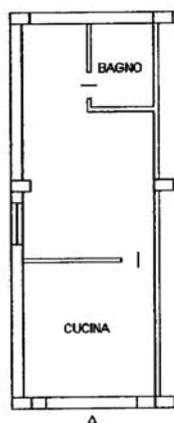

PIANO TERRA

*Cinzia Nicoletti*  
**ORDINE INGEGNERI COSENZA**  
Ingegnere  
**CINZIA NICOLETTI**  
Lavora in...  
Sezione: A n. 3546  
Sezioni: Civile-Ambientale - Industriale - dell'Innovazione



Dichiarazione protocollo n. del

Planimetria di u.i.u. in Comune di Luzzi

Contrada Taverna

civ.

Identificativi Catastali:

Sezione:  
Foglio: 16  
Particella: 300  
Subalterno: 6


Compilata da:  
Nicoletti Cinzia

Iscritto all'albo:  
Ingegneri

Prov. Cosenza

N. 3546

cheda n. 1      Scala 1:200

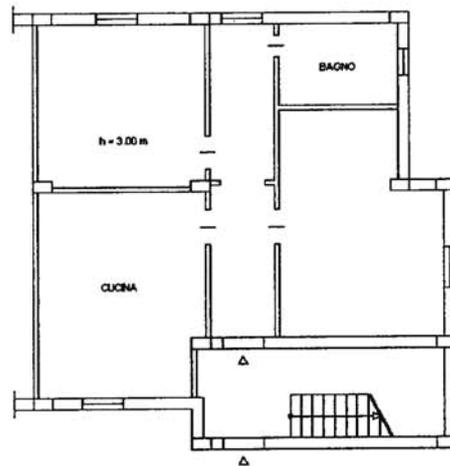


PIANO TERRA

*Cinzia Nicoletti*




# PIANTA LOTTO II

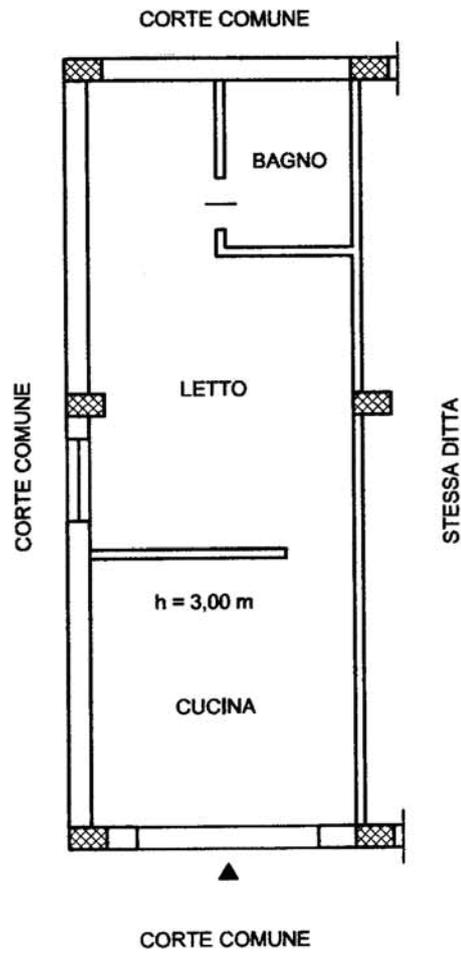

APPARTAMENTO PIANO TERRA - Scala 1:100



PIANTA LOTTO III

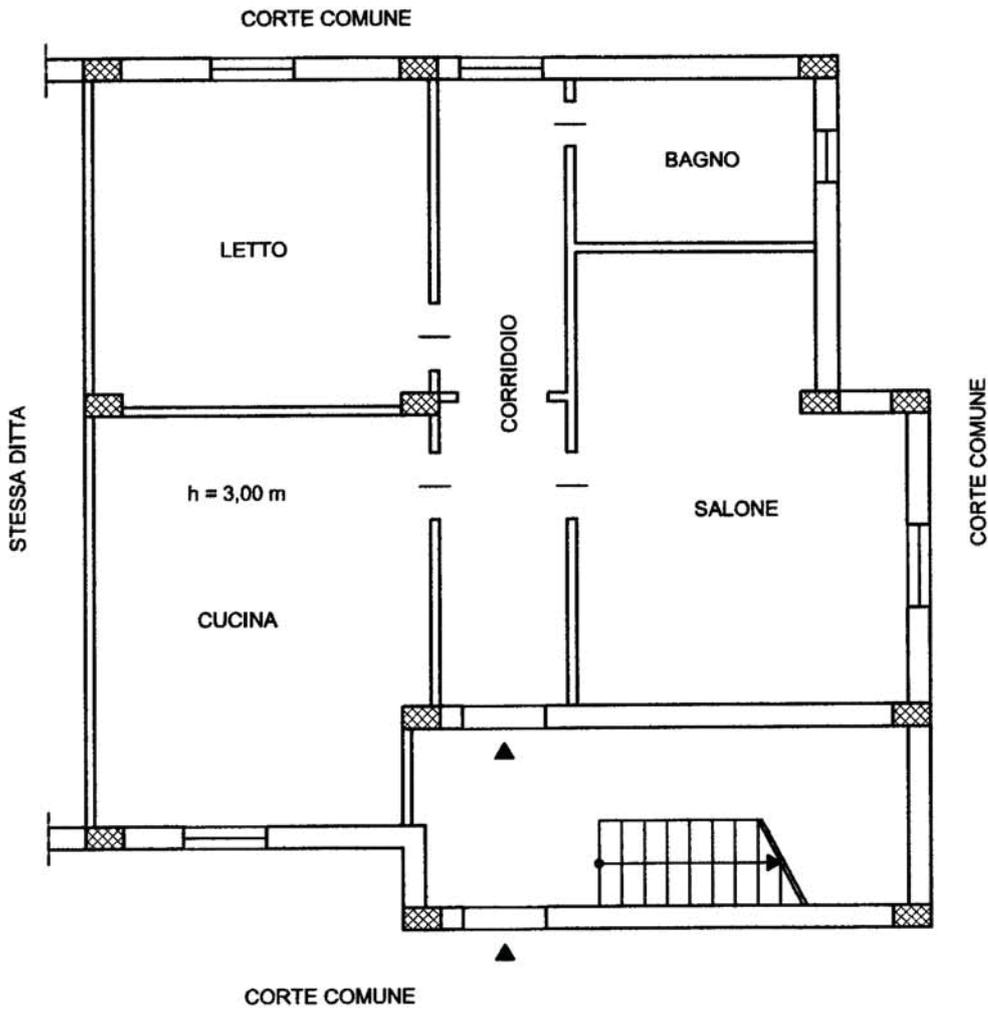


APPARTAMENTO PIANO TERRA - Scala 1:100



# PIANTA LOTTO IV



CORTE COMUNE

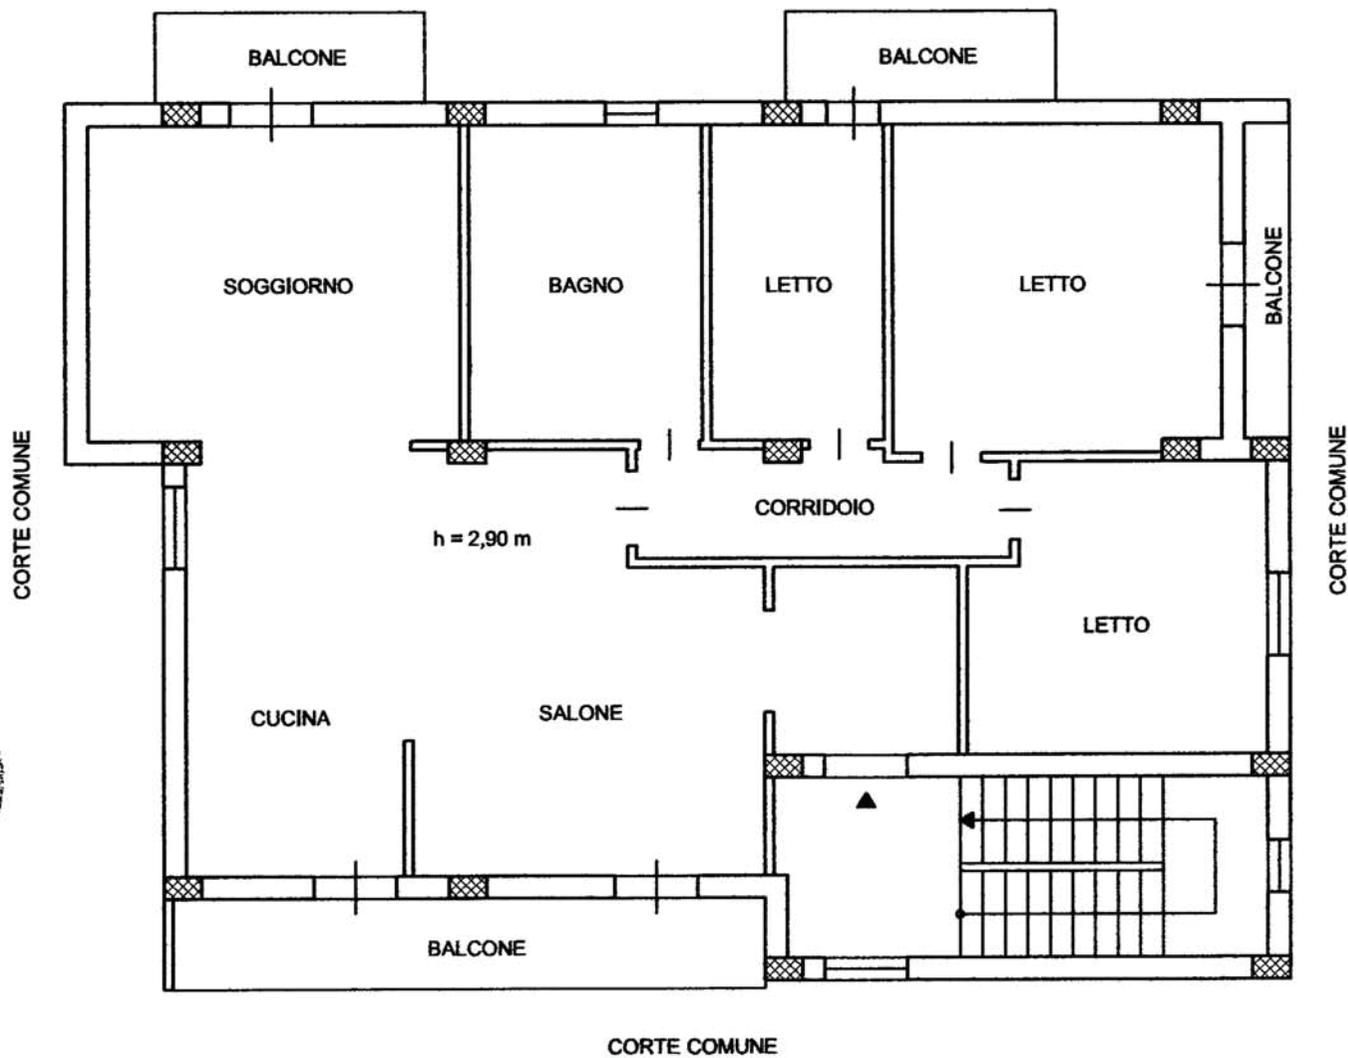

*De Rosa*

