



BENE N° 1: PIANTA PIANO TERRA STATO ATTUALE

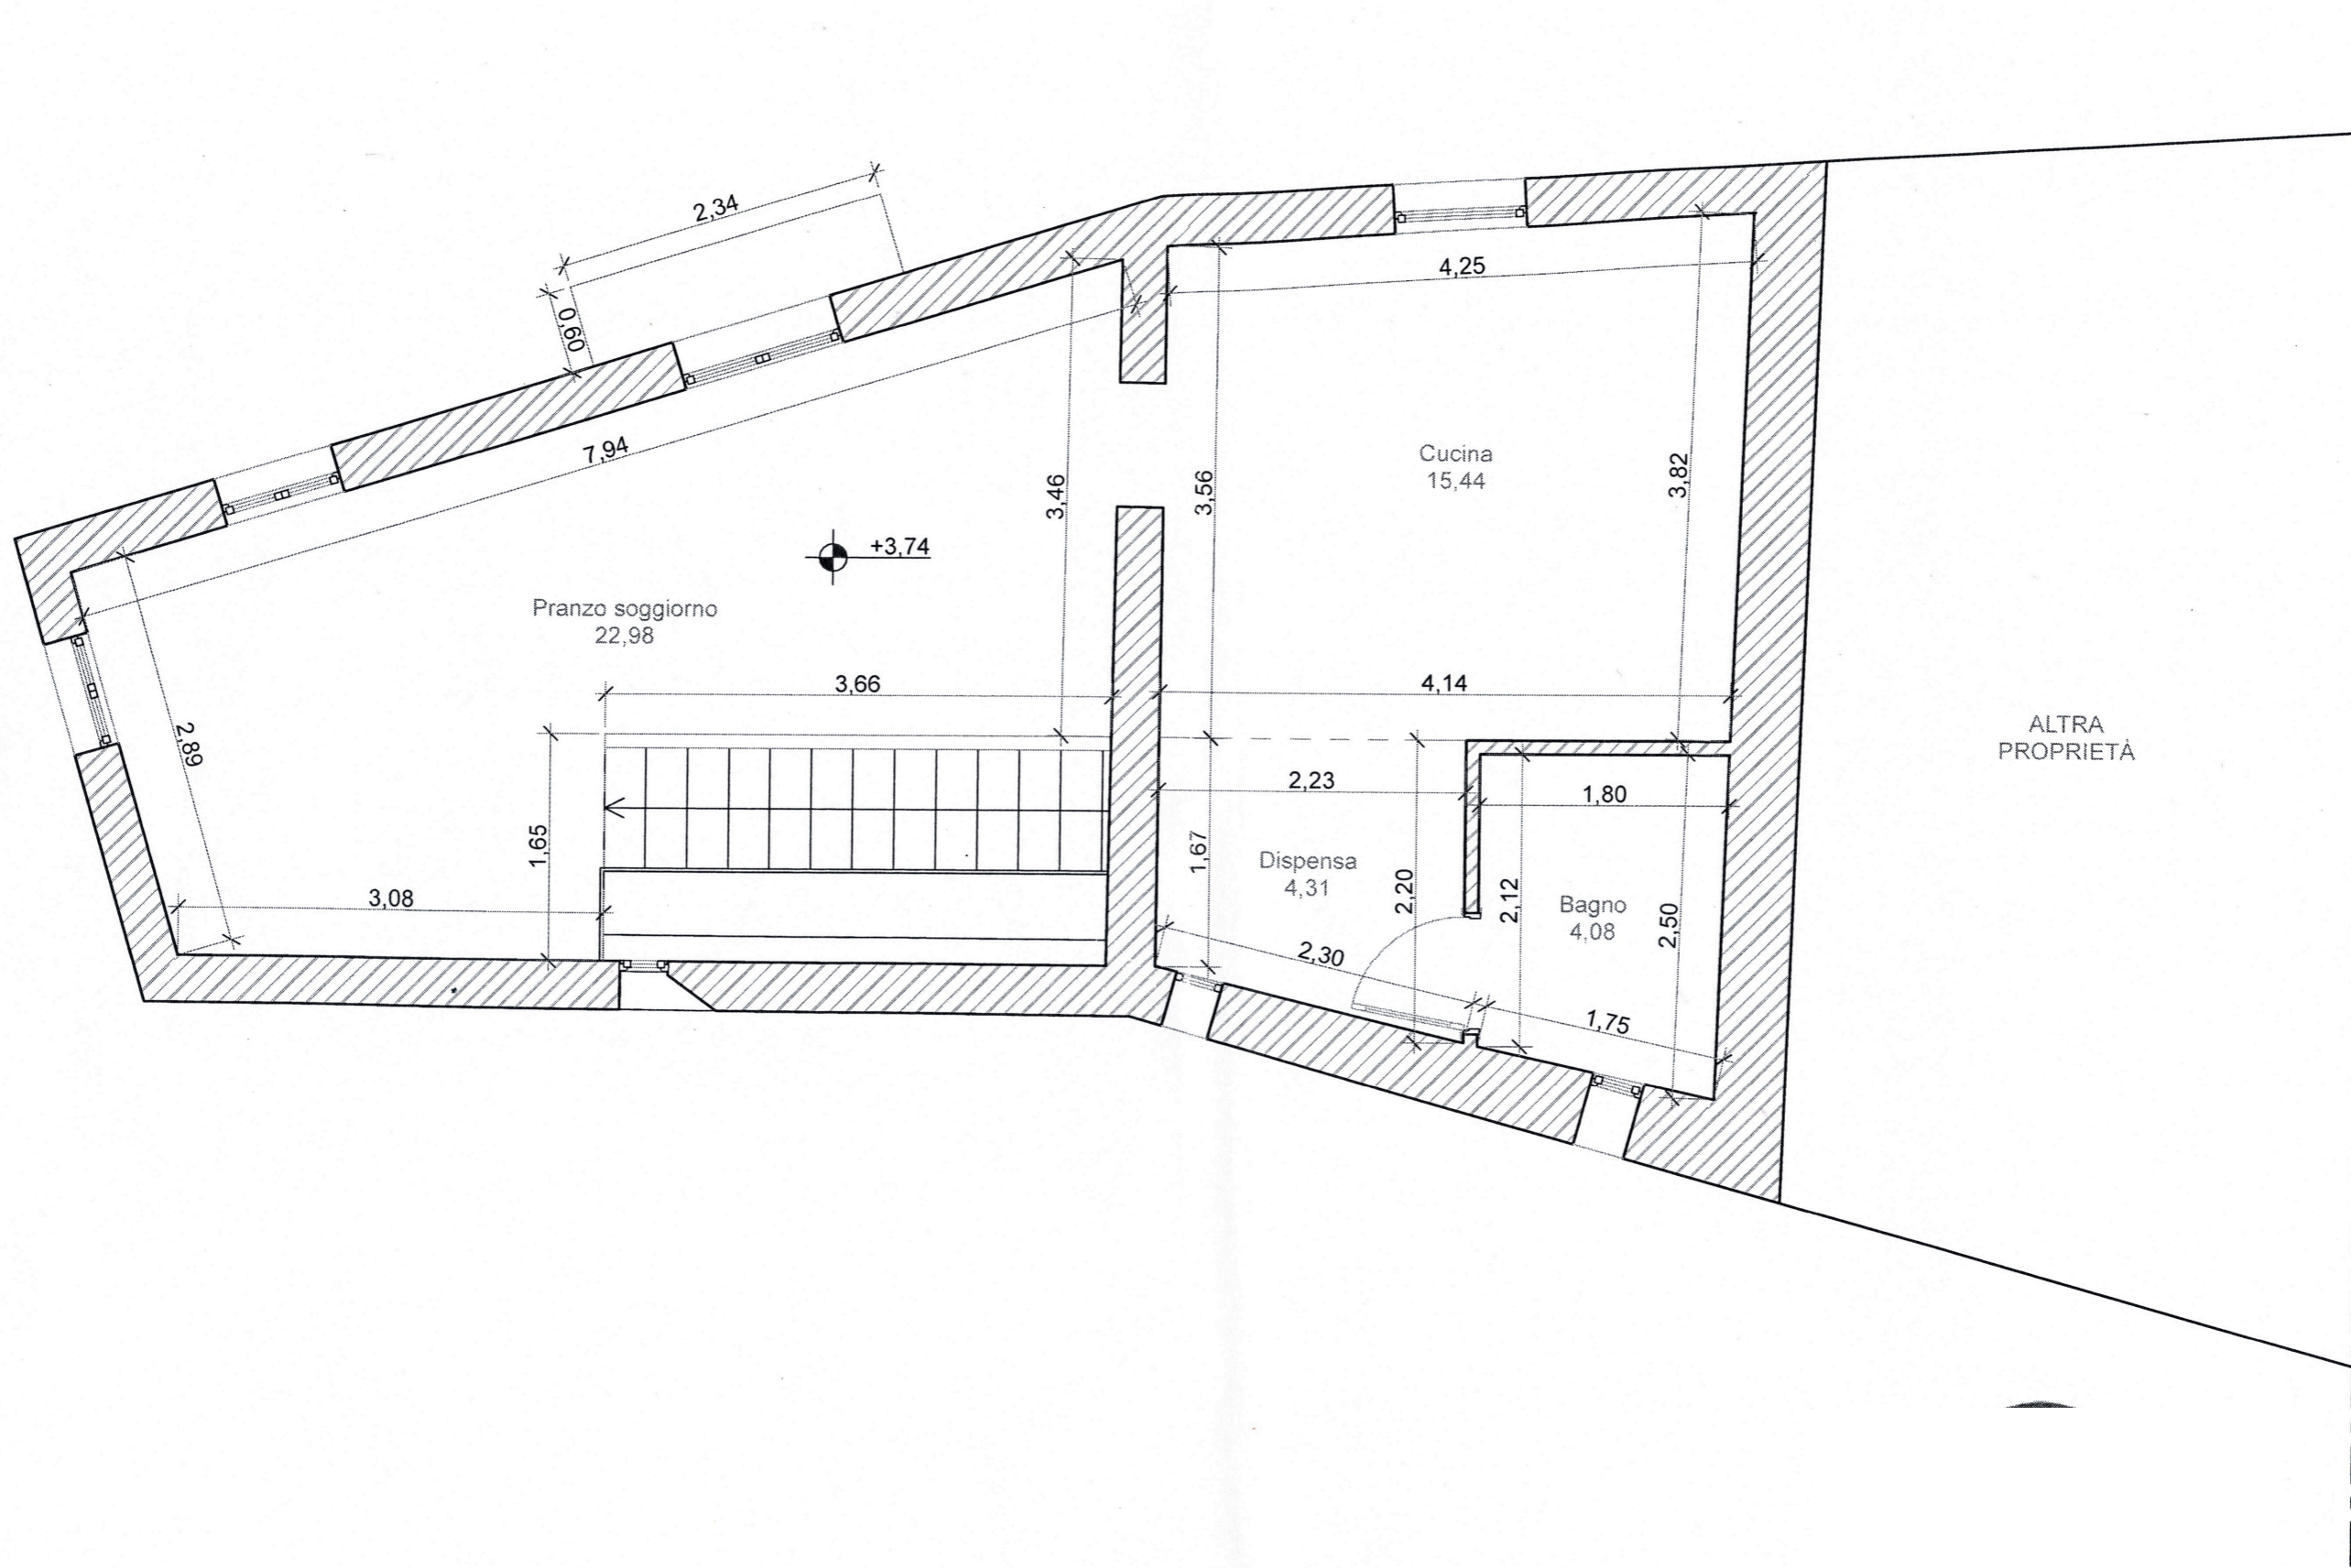

BENE N° 1: PIANTA PIANO TERRA _STATO ATTUALE

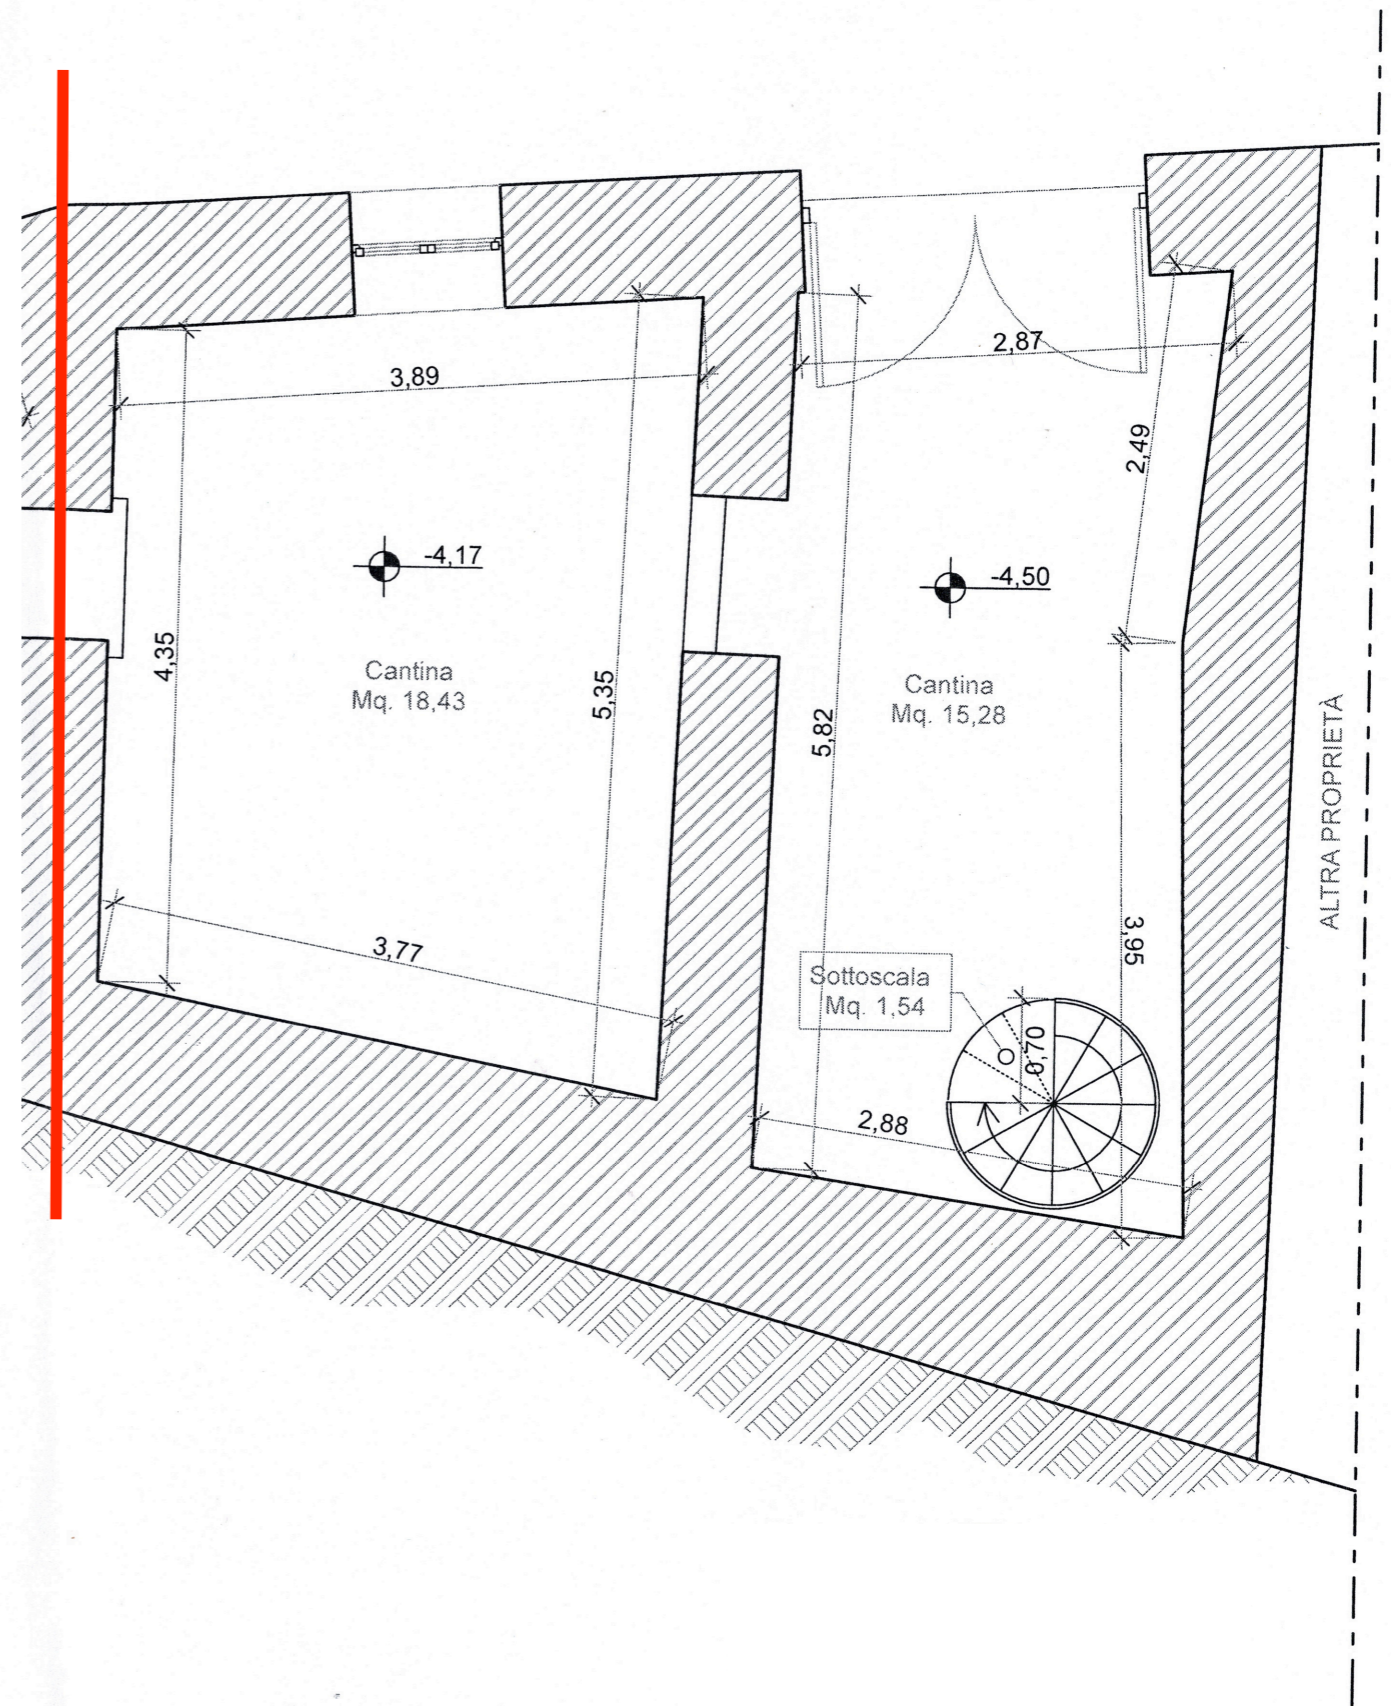

BENE N°1: PIANTA SEMINTERRATO_STATO ATTUALE