Agenzia del Territorio
CATASTO FABBRICATI
Ufficio Provinciale di
Sassari

Dichiarazione protocollo n. SS0135885 del 12/05/2011

Planimetria di u.i.u. in Comune di Sassari

Viale Sicilia civ. SNC

Identificativi Catastali:	Compilata da: Pinna Raffaele
Sezione:	Iscritto all'albo: Geometri
Foglio: 86	
Particella: 728	
Subalterno: 146	Prov. Sassari N. 2129

Scheda n. 1 Scala 1:200

Piano Quinto

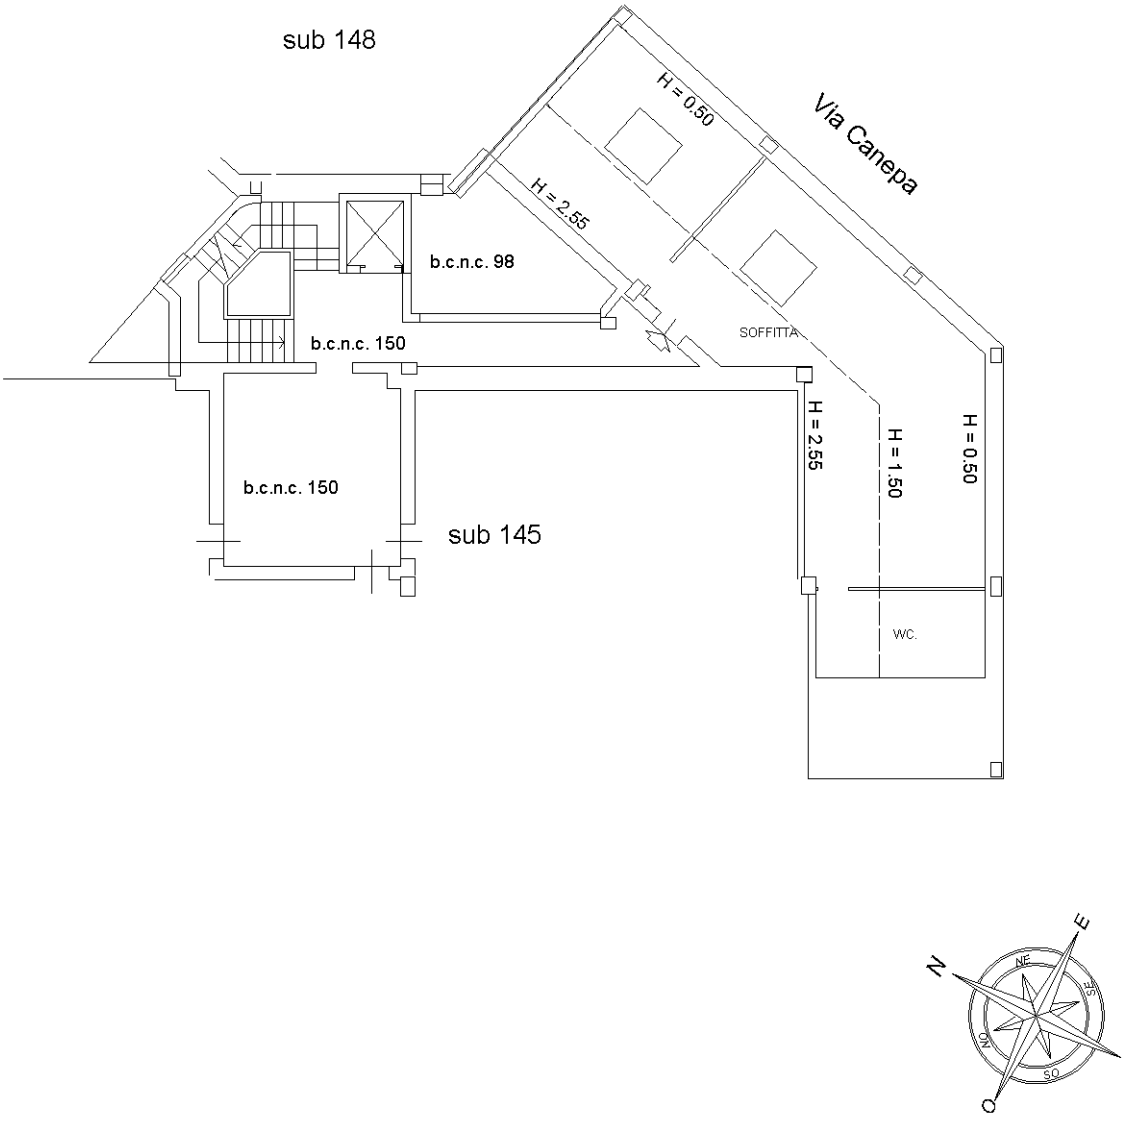

Ultima planimetria in atti

Catasto dei Fabbricati - Situazione al 16/12/2020 - Comune di SASSARI (I452) - < Foglio: 86 - Particella: 728 - Subalterno: 146 >
Firmato DA: BADDA SERGIO CA Emesso da: ARUBAPEC S.A. CA QUALIFIED ELECTRONIC SIGNATURE CA Serial#: bef4e