Tribunale di Napoli - XIV Sezione Civile - Esecuzioni immobiliari

Procedimento: R.G.E. n. 35/2024 i

Giudice: Dott.ssa Laura Martano C.T.U.: dott. ing. Benvenuto Suriano

Lotto unico

Immobile sito in **Napoli, Vico dei Corrieri, 34, piano 4°**

Sezione **SFE** Foglio **1** Particella **377** Sub **12**

Elaborato grafico:
Planimetria stato di fatto quotato con indicazione degli ambienti

Scala di rappresentazione:
1:100

PIANO QUARTO

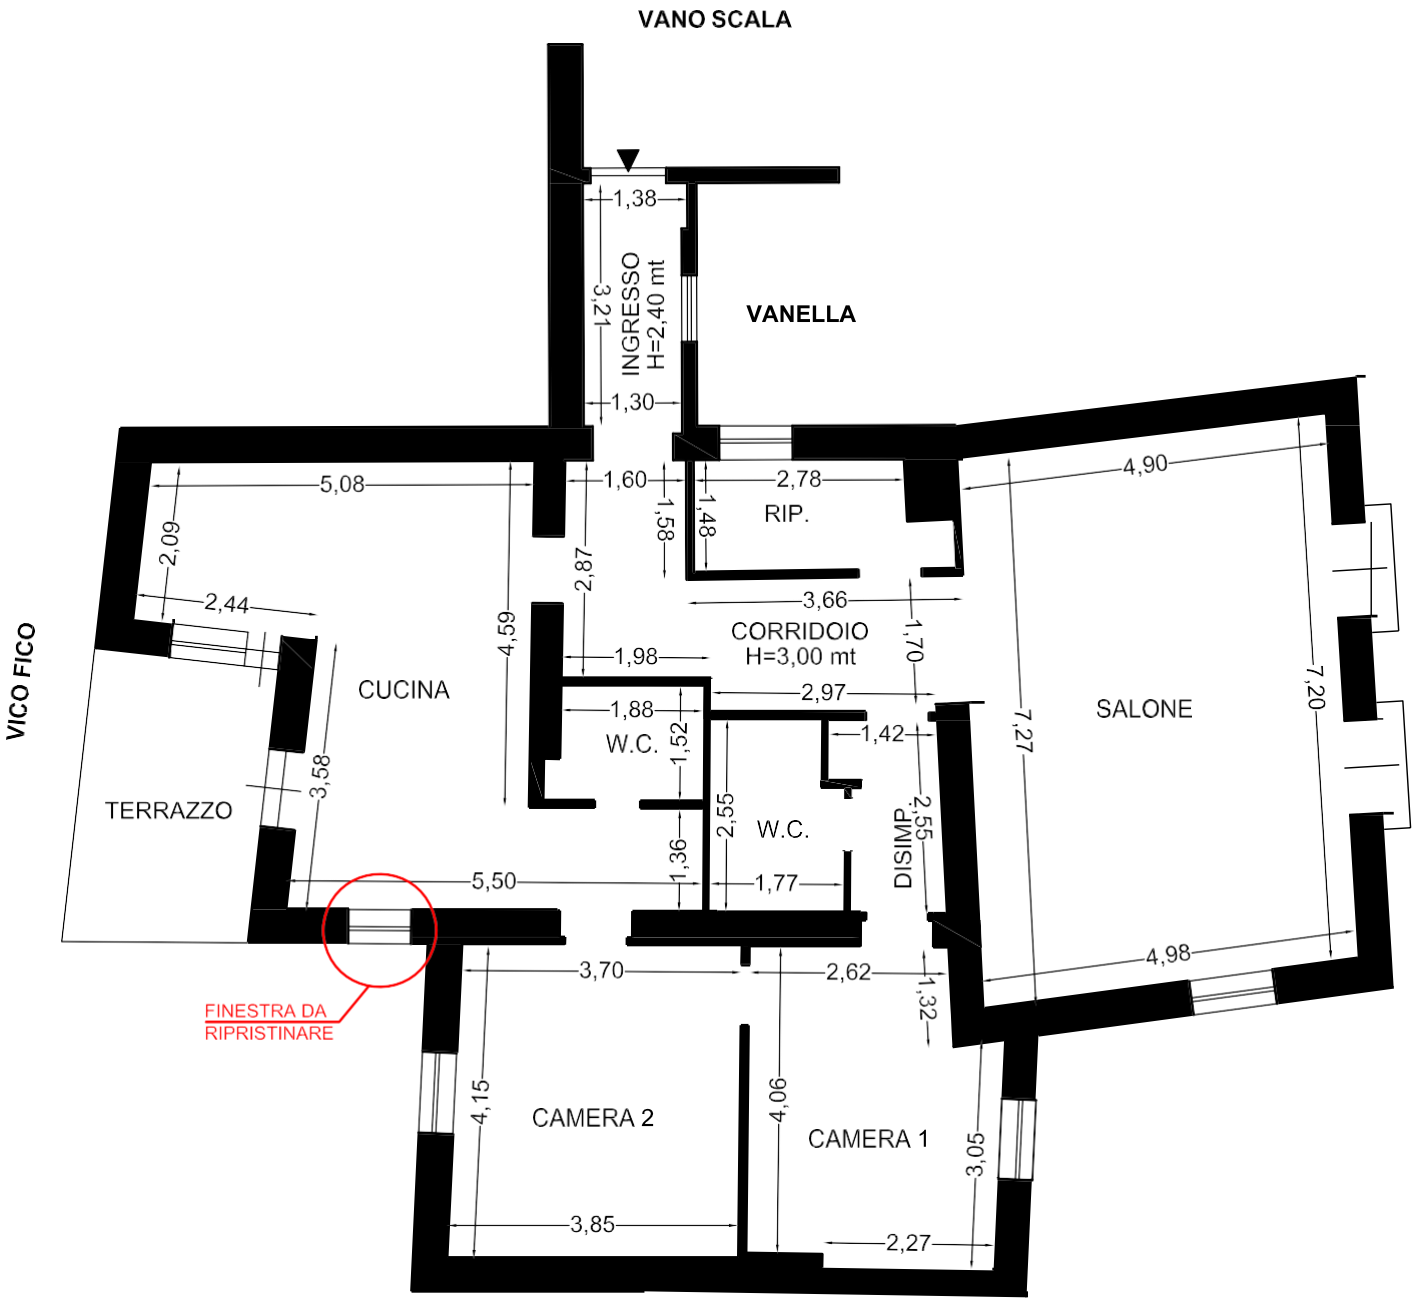

Firmato Da: BENVENUTO SURIANO Emesso Da: ARUBAPEC EU QUALIFIED CERTIFICATES CA G1 Serial#: 2e2e57766391081a