Allegato "F"

Agenzia delle Entrate
CATASTO FABBRICATI
Ufficio Provinciale di
Latina

Dichiarazione protocollo n. LT0036531 del 05/06/2024

Comune di Fondi

Via Enrico Amante civ. 17

Identificativi Catastali:
Sezione:
Foglio: 94
Particella: 779
Subalterno: 24

Compilata da:
Corbi Augusto

Iscritto all'albo:
Ingegneri

Prov. Latina N. 2156

Planimetria
Scheda n. 1 Scala 1:100

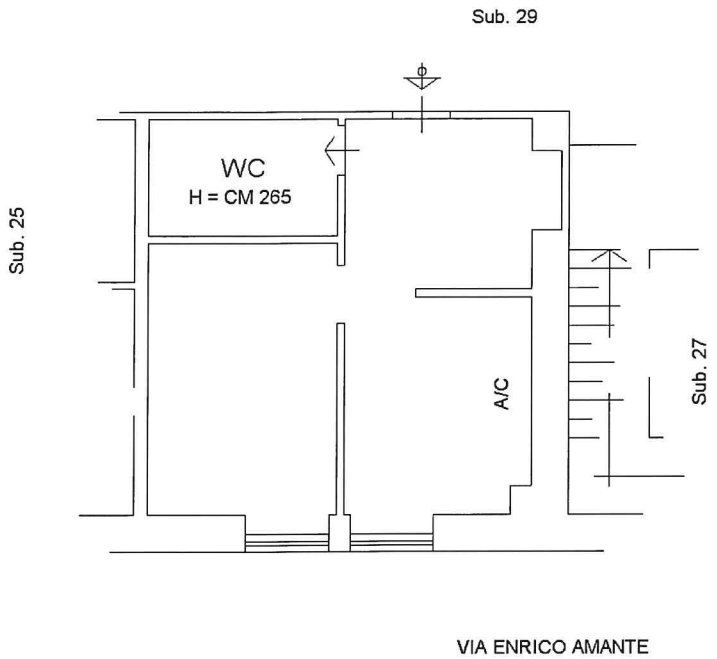

PIANO SECONDO

H = CM 275

Ultima planimetria in atti

Catasto dei Fabbricati - Situazione al 06/06/2024 - Comune di FONDI(D662) - < Foglio 94 - Particella 779 - Subalterno 24 >
Firmato DA: CORBI AUGUSTO Emesso da: INFOCAMERE QUALIFIED ELECTRONIC SIGNATURE CA Serial#: 19fbe9