




PLANIMETRIA PIANO TERRA: LEGITTIMATO  
 SCALA 1:100

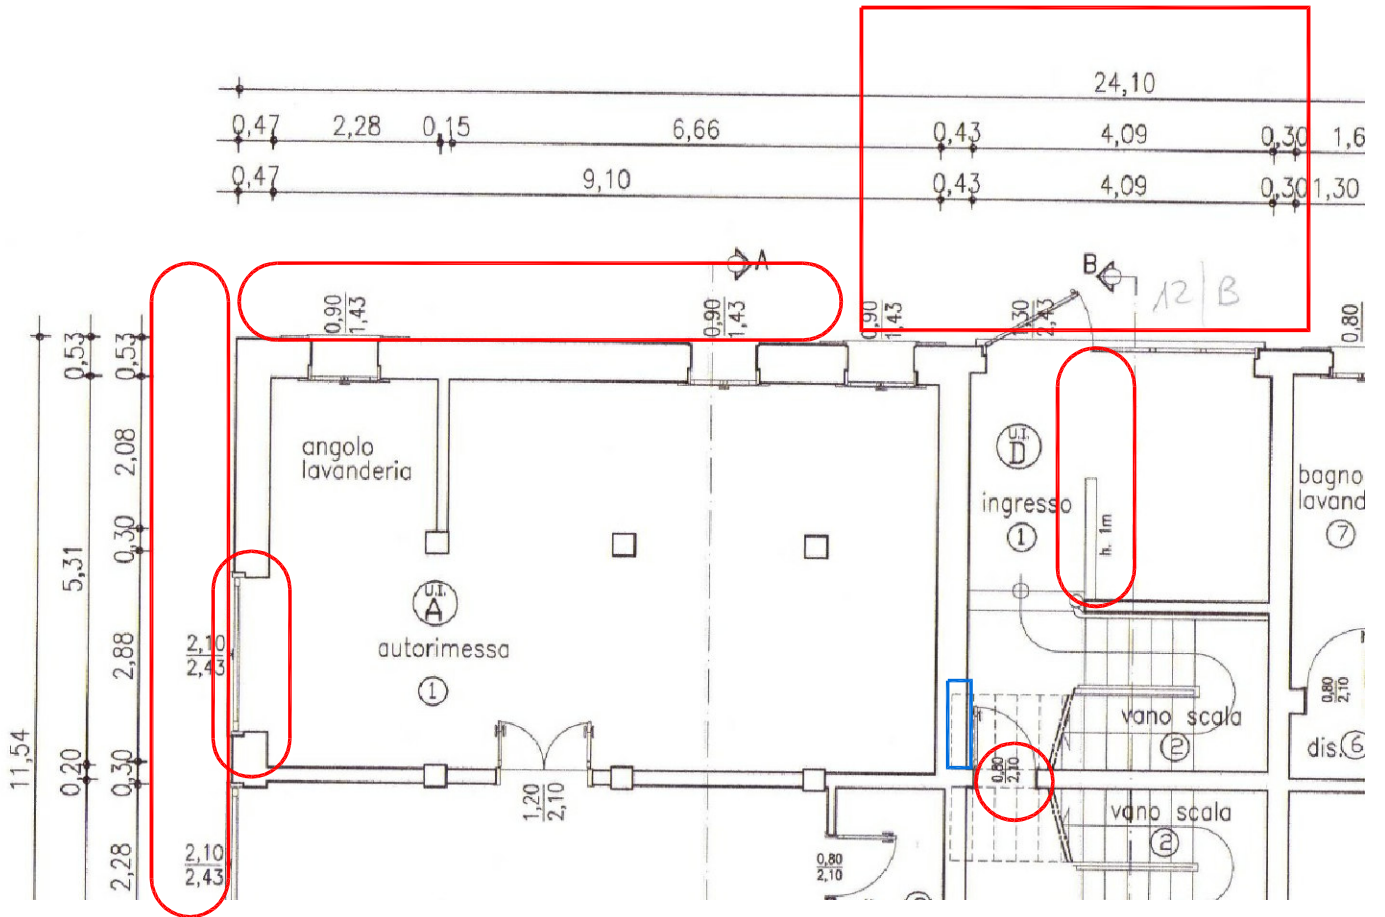

PLANIMETRIA PIANO PRIMO: LEGITTIMATO  
 SCALA 1:100

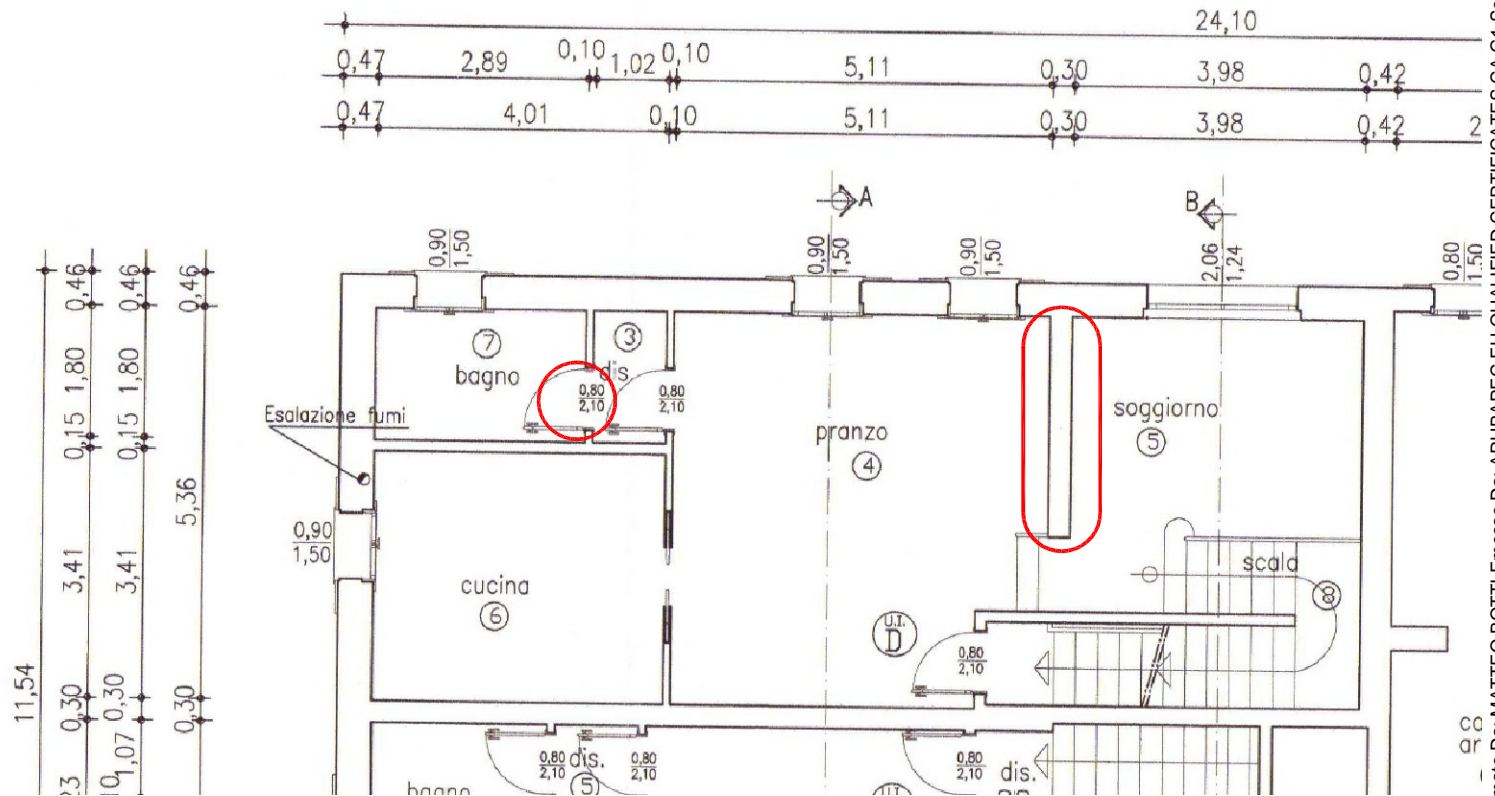

PLANIMETRIA PIANO SECONDO: LEGITTIMATO  
 SCALA 1:100

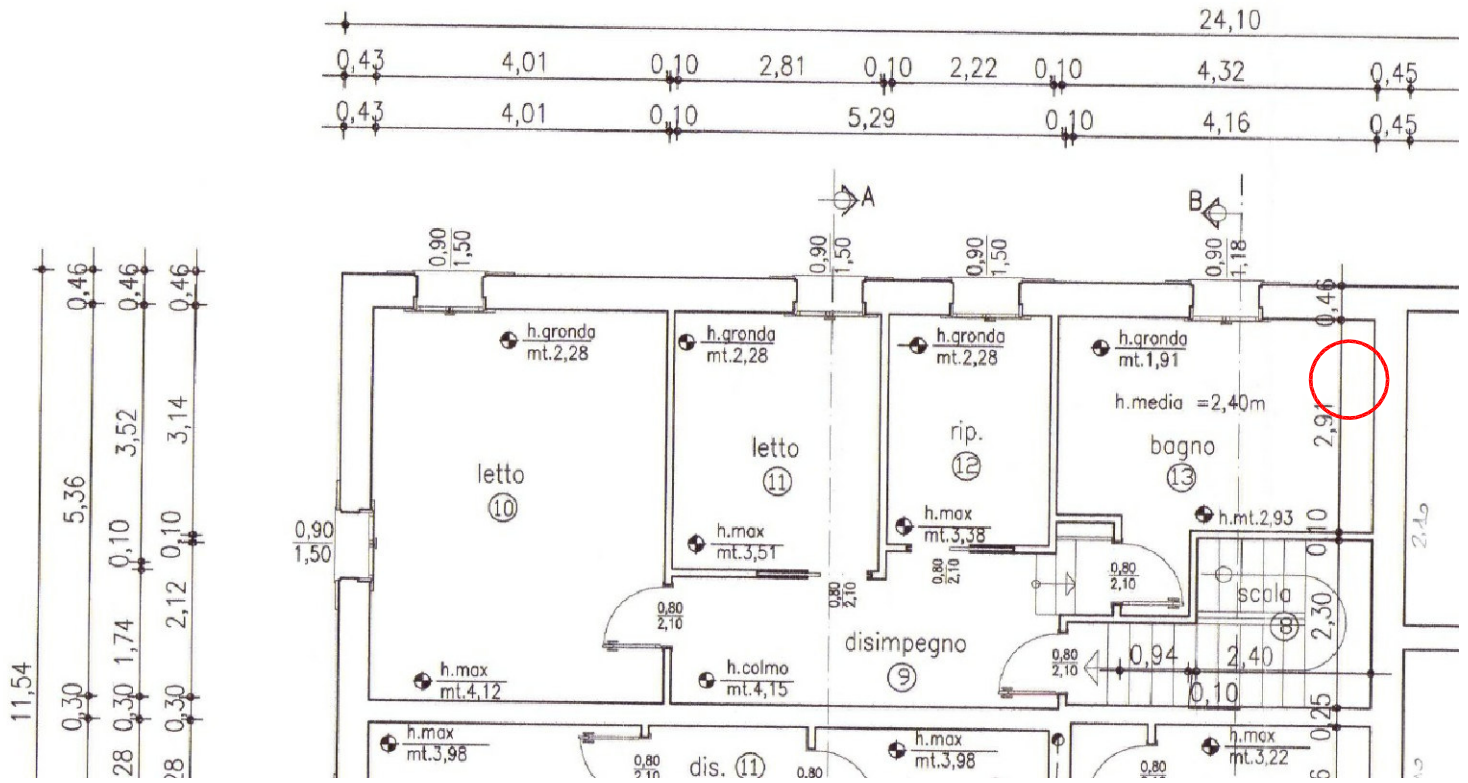

PLANIMETRIA GENERALE: LEGITTIMATO  
 FUORISCALA

