


Ultima planimetria in atti

Data presentazione:27/12/1939 - Data: 27/11/2020 - n. T208074 - Richiedente: TRPVCN84D27G273R
Totale schede: 1 - Formato di acquisizione: fuori standard (378X505) - Formato stampa richiesto: A4(210x297)

Catasto dei Fabbricati - Situazione al 27/11/2020 - Comune di VICARI (L837) - Foglio: 0 - Particella: 773 - Subalterno: 0 >
VIA BETTINO RICASOLI n. 22 n. 28 piano: T-1-2;

*Planimetria catastale in atti*

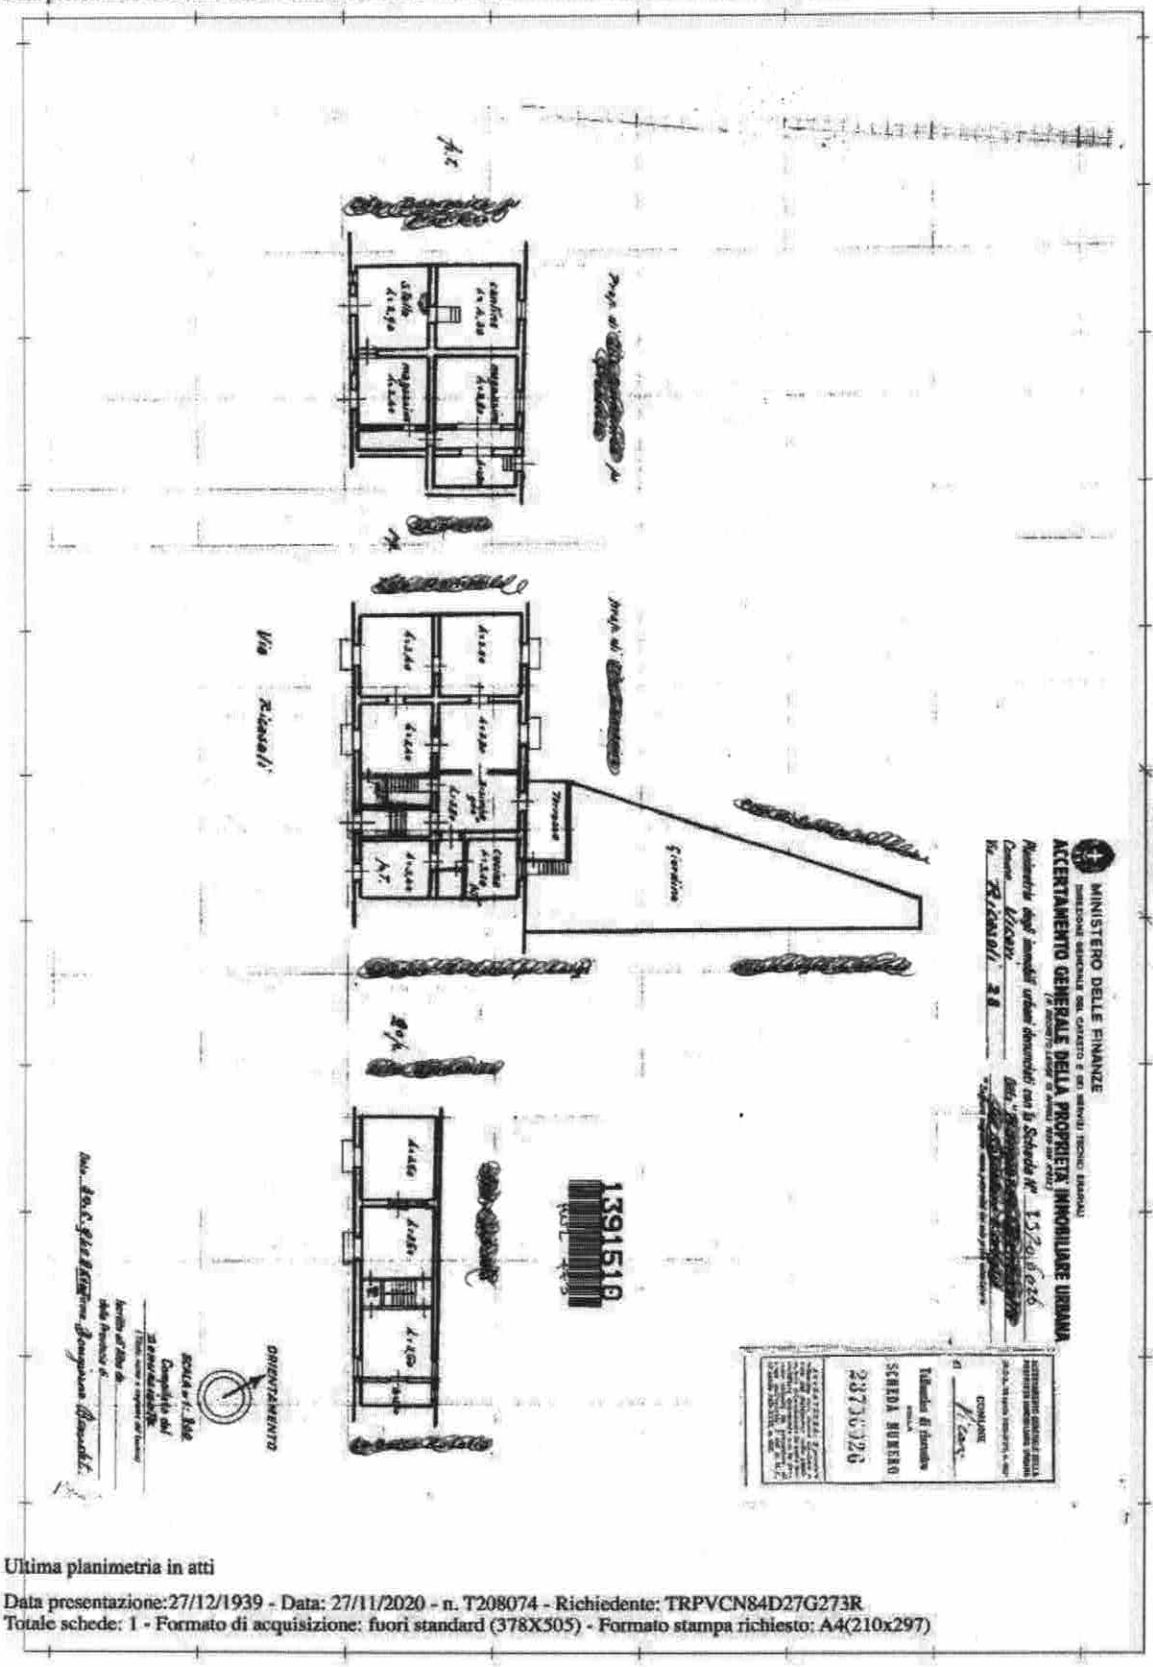

Firmato Da: TRIPOLI VINCENZO LUCA Emesso Da: POSTE ITALIANE EU QUALIFIED CERTIFICATES CA Serial#: 33ee9eedbfeae48a