



PIANO SEMINTERRATO - 1:100

- STATO DI FATTO -

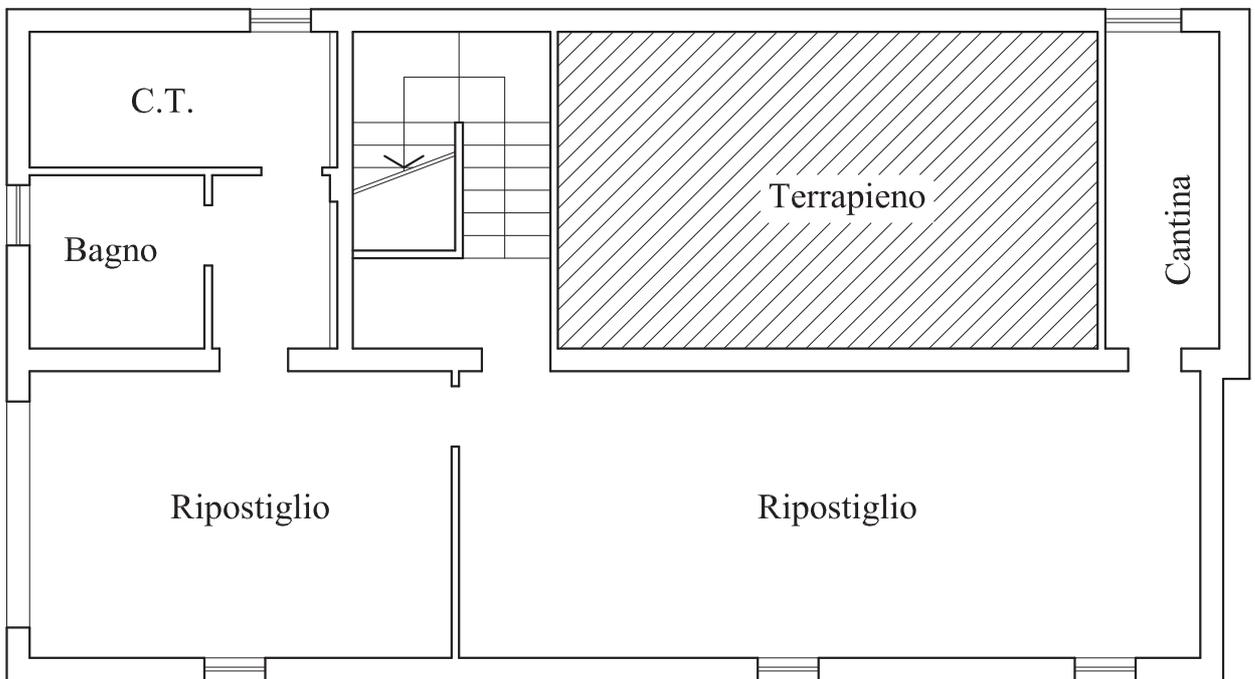

PIANO SEMINTERRATO - 1:100

- PROGETTO -

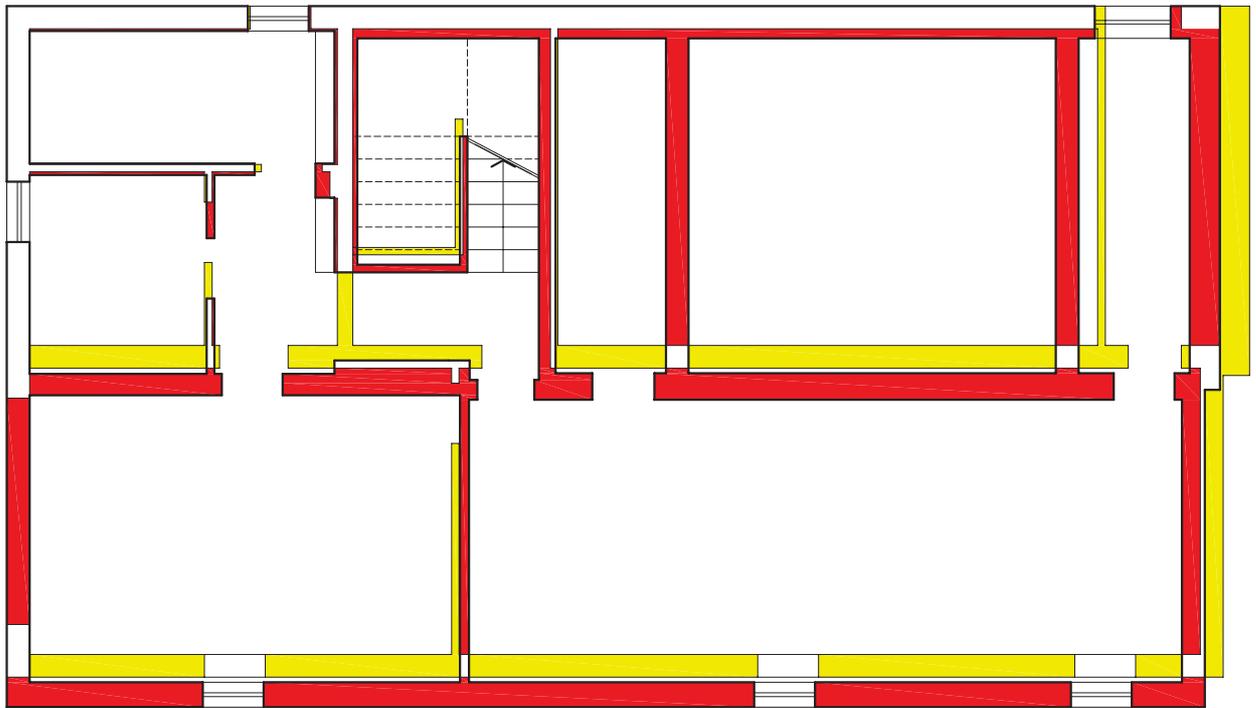


PIANO SEMINTERRATO - 1:100

- COMPARATIVA -

LEGENDA

 DEMOLIZIONI

 COSTRUZIONI

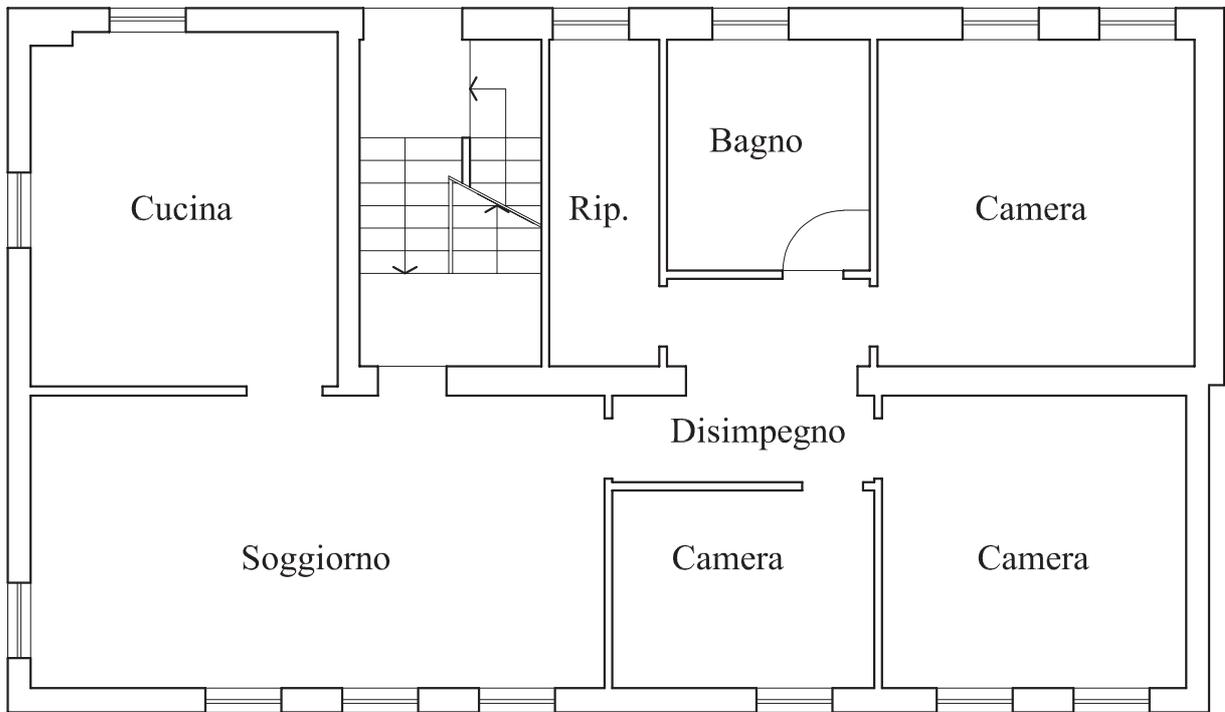


PIANO RIALZATO - 1:100

- STATO DI FATTO -




NORD

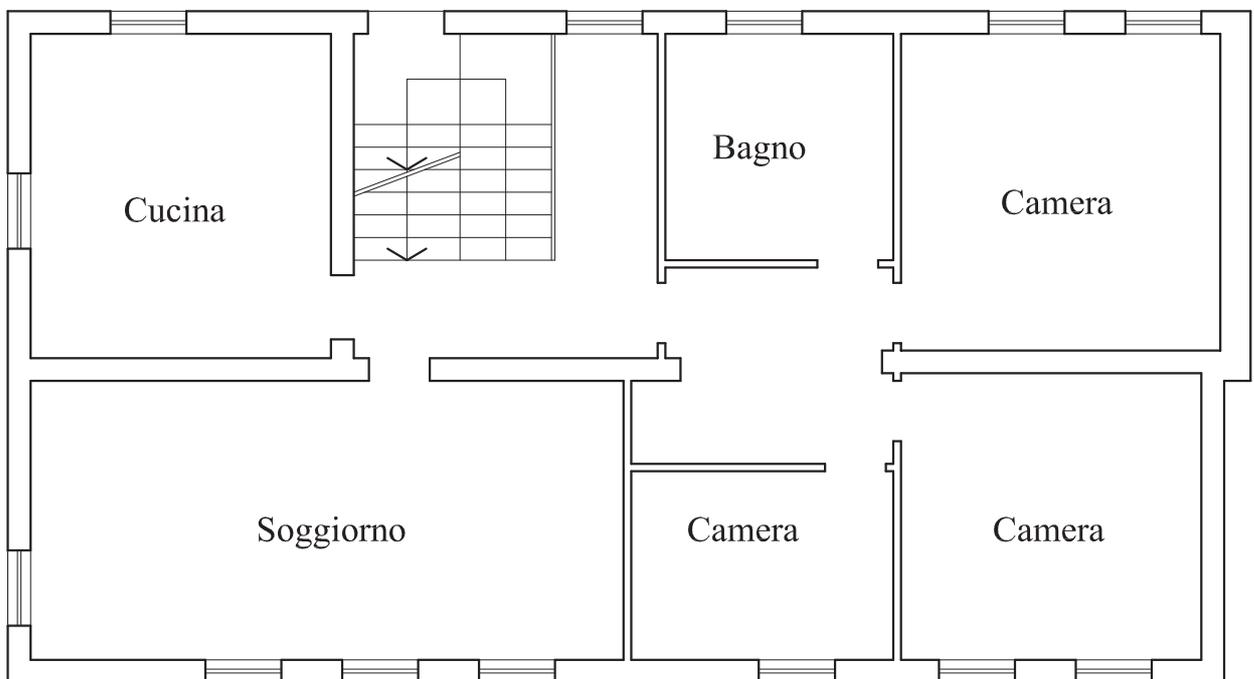

PIANO RIALZATO - 1:100

- PROGETTO -

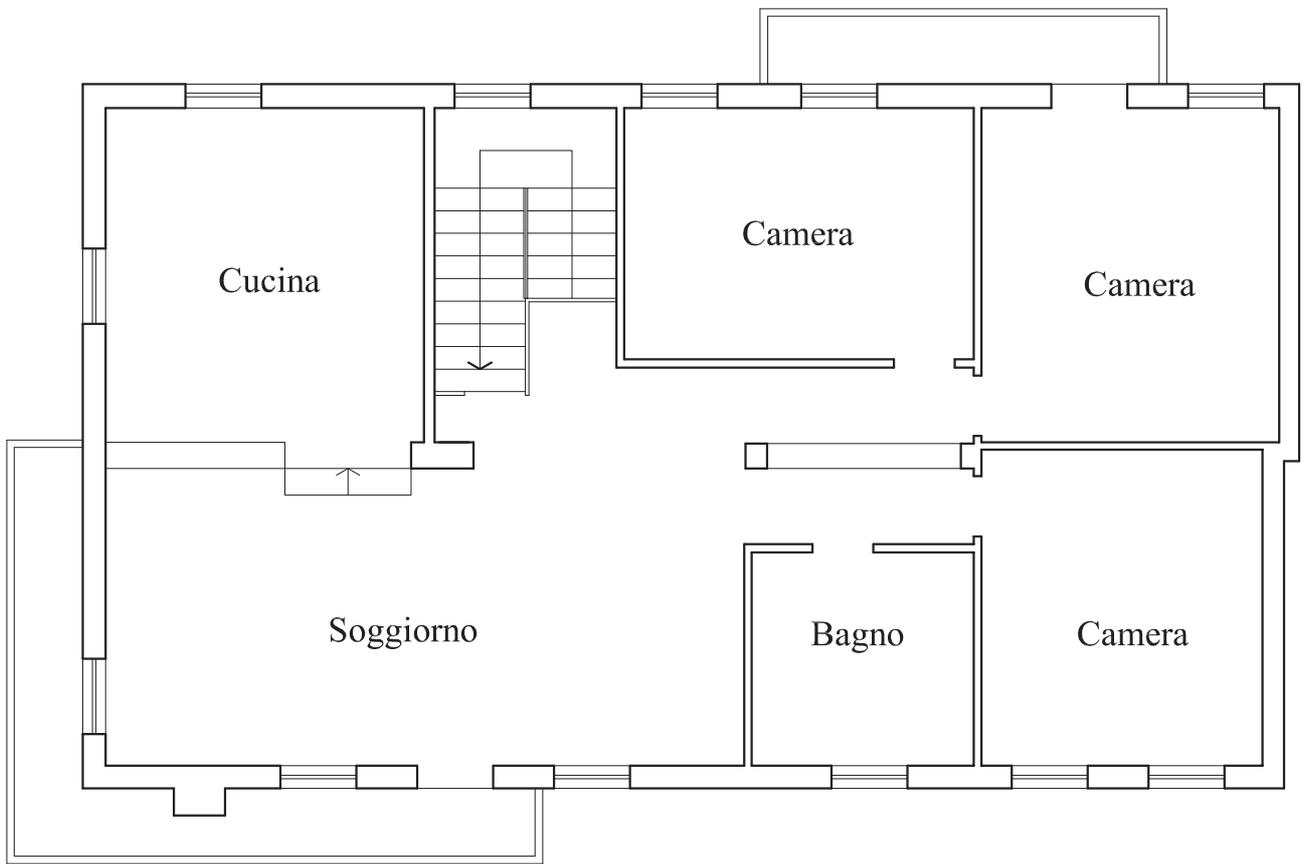


PIANO PRIMO - 1:100

- STATO DI FATTO -




NORD

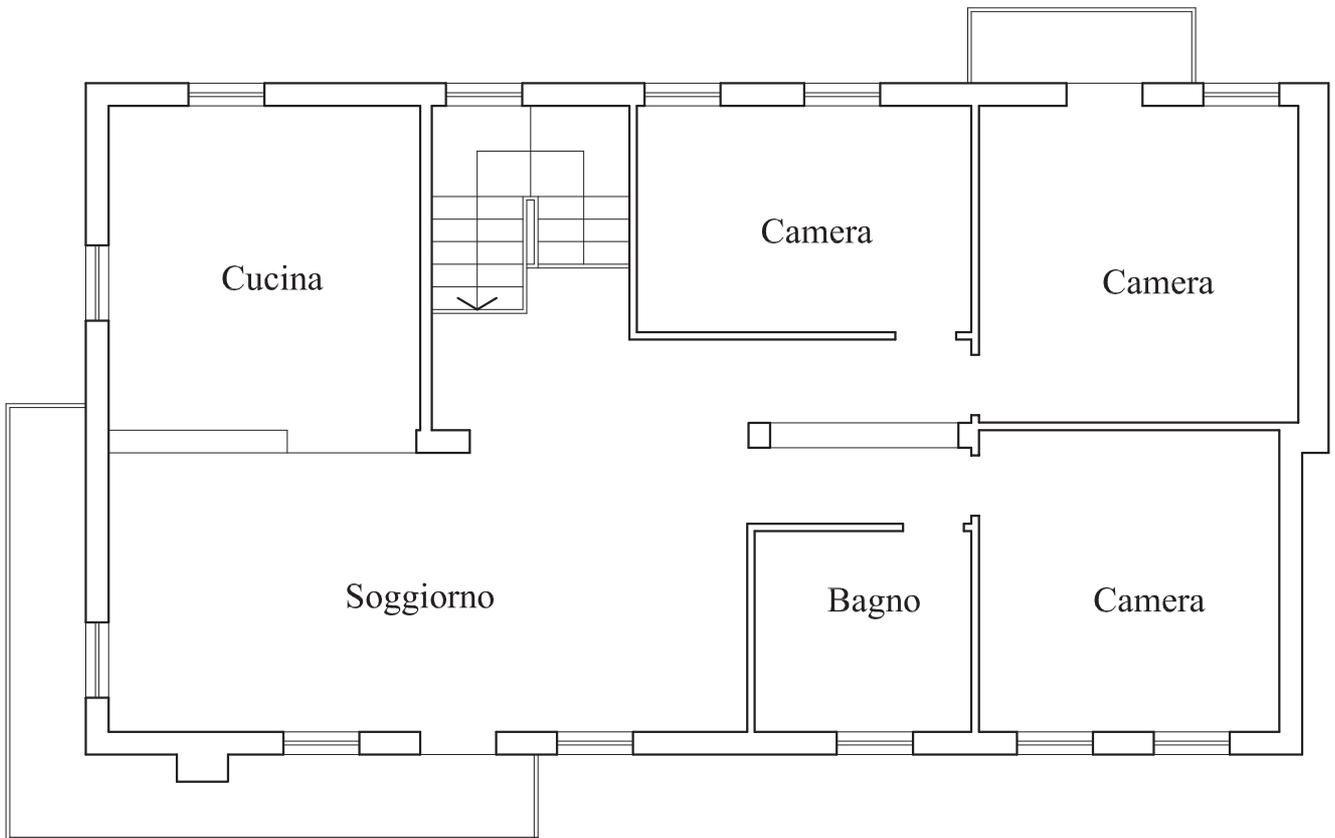


PIANO PRIMO - 1:100

- PROGETTO -

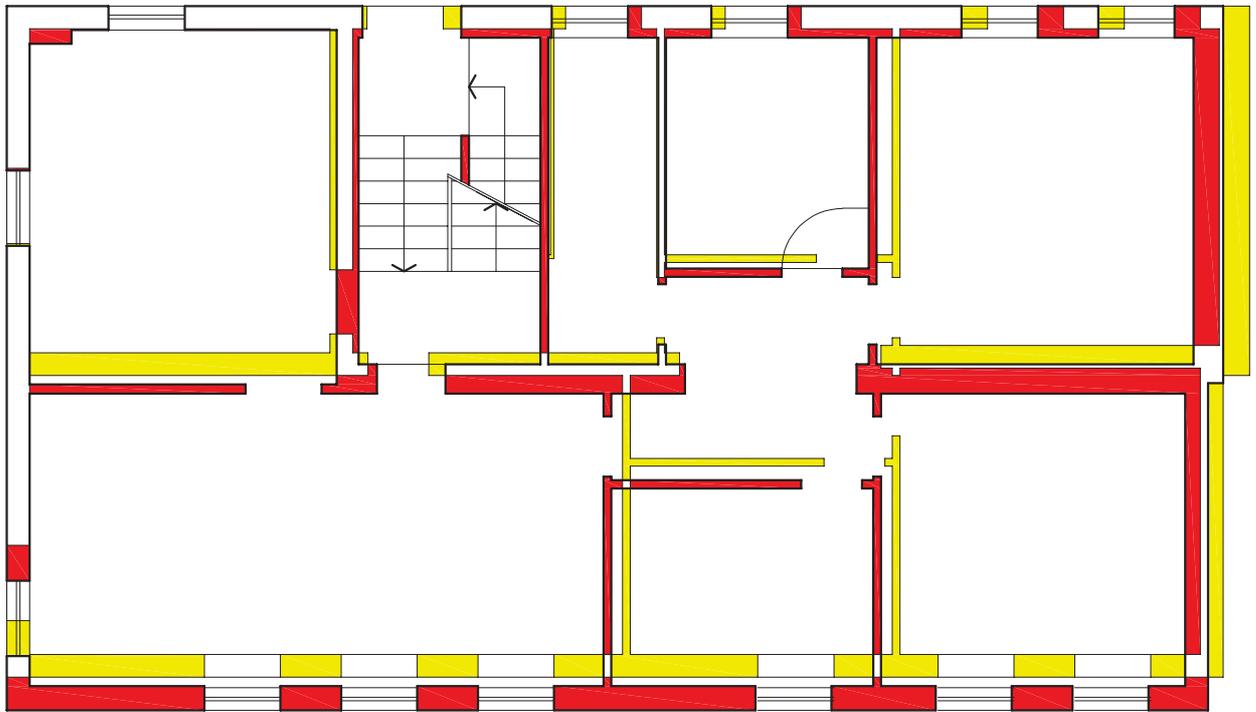

PIANO RIALZATO - 1:100

- COMPARATIVA -

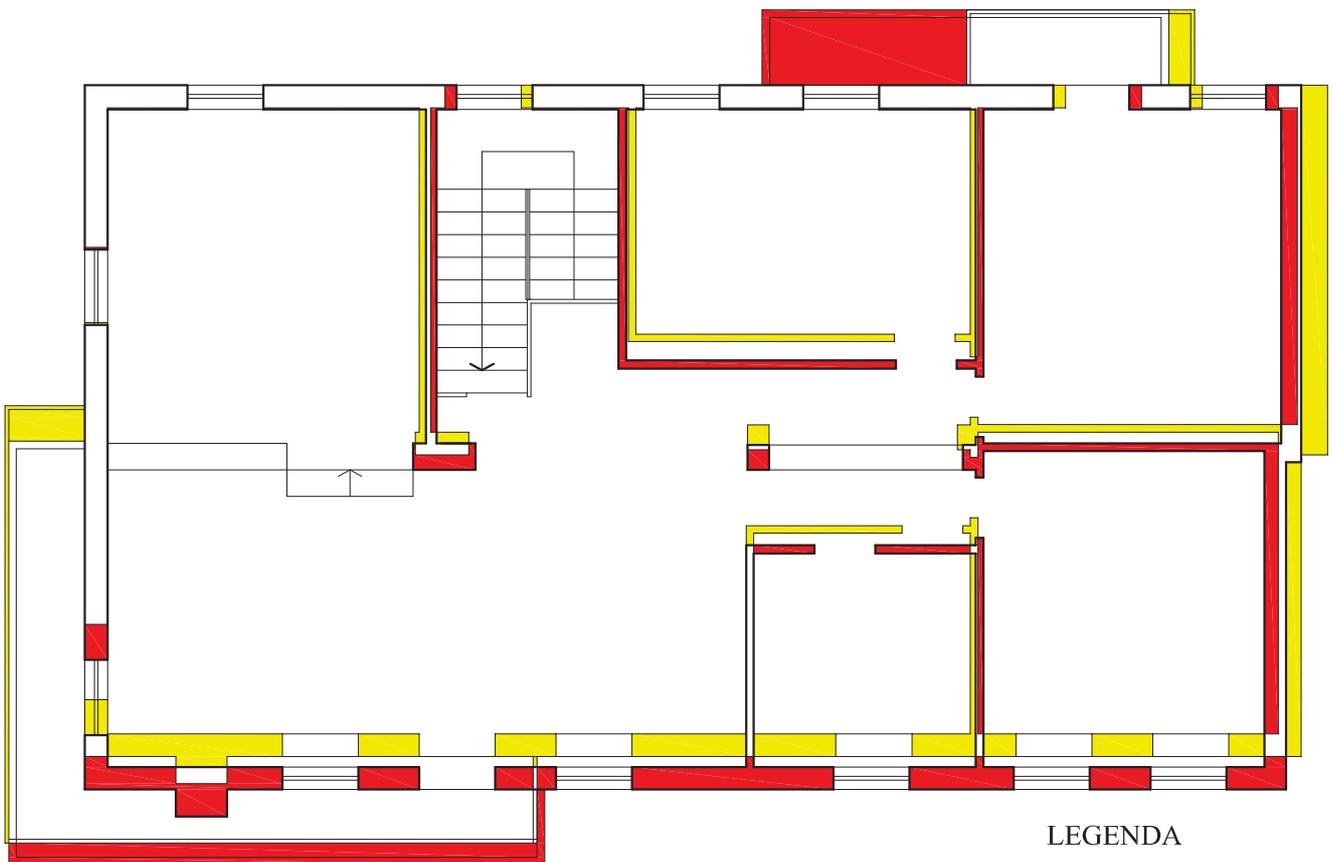


PIANO PRIMO - 1:100

- COMPARATIVA -

LEGENDA

 DEMOLIZIONI

 COSTRUZIONI

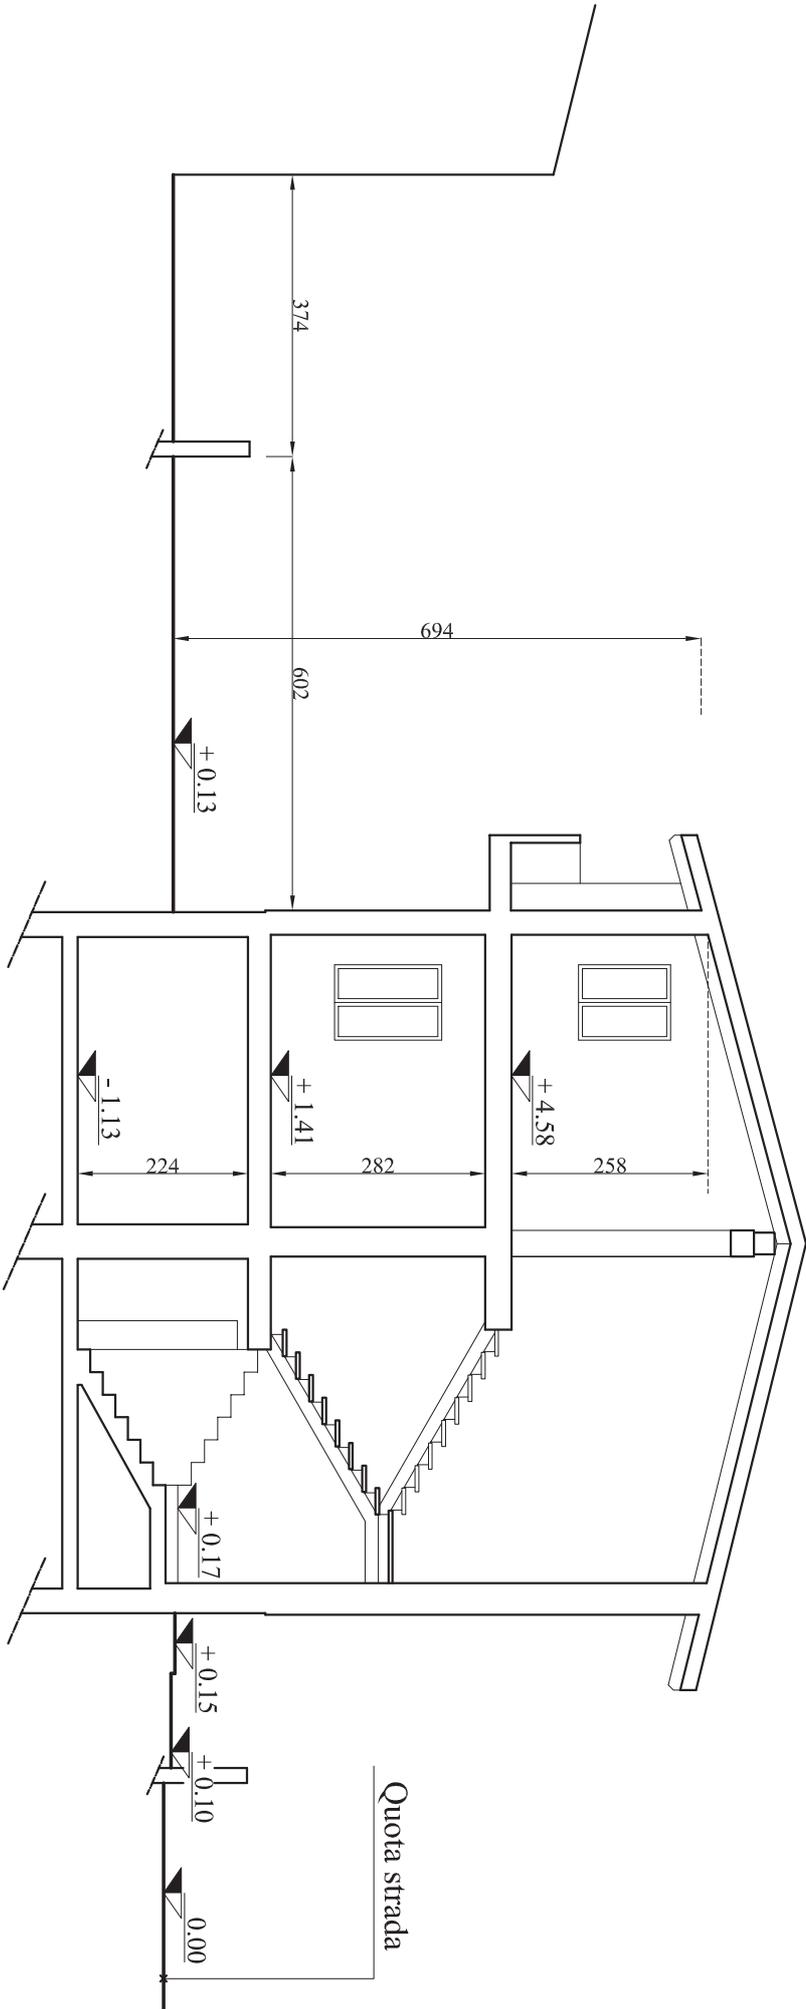

SEZIONE RILIEVO - 1:100