Agenzia del Territorio
CATASTO FABBRICATI
Ufficio Provinciale di
Cagliari

Dichiarazione protocollo n. CA0208777 del 31/07/2006

Planimetria di u.i.u. in Comune di Ussana

Via Velio Spano civ. 12

Identificativi Catastali:
Sezione:
Foglio: 19
Particella: 12
Subalterno: 1

Compilata da:
Garau Giovanni

Iscritto all'albo:
Periti Edili

Prov. Cagliari N. 2670

Scheda n. 1 Scala 1:200

PIANTA PIANO TERRA

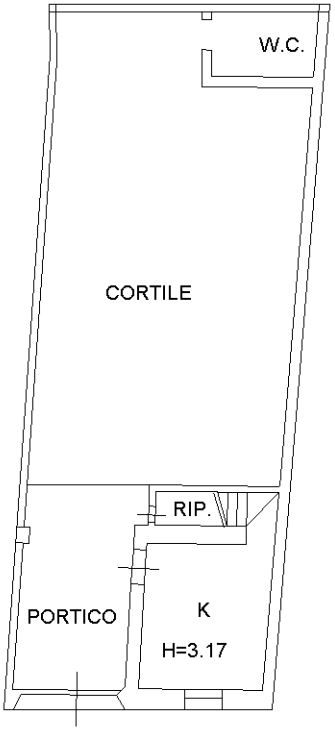

VIA SPANO

PIANTA PIANO PRIMO

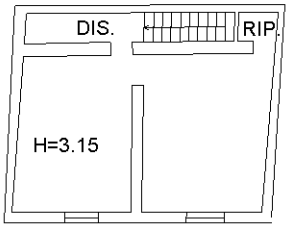

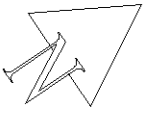

Ultima planimetria in atti

Catasto dei Fabbricati - Situazione al 12/09/2022 - Comune di USSANA(L512) - < Foglio 19 - Particella 12 - Subalterno 1 >
Firmato Digitalmente da: MARRAS DELESSANDRO Emesso da: ARUBAPEC S.P.A. NG CA 3 Serial#: 2d504d3297d0aa75c41796309a93cf97