


# Stato di rilievo - Firenze - Via Senese n. 210 Piano 2

CTU Geom. Lorenzo Parri  
scala 1:100

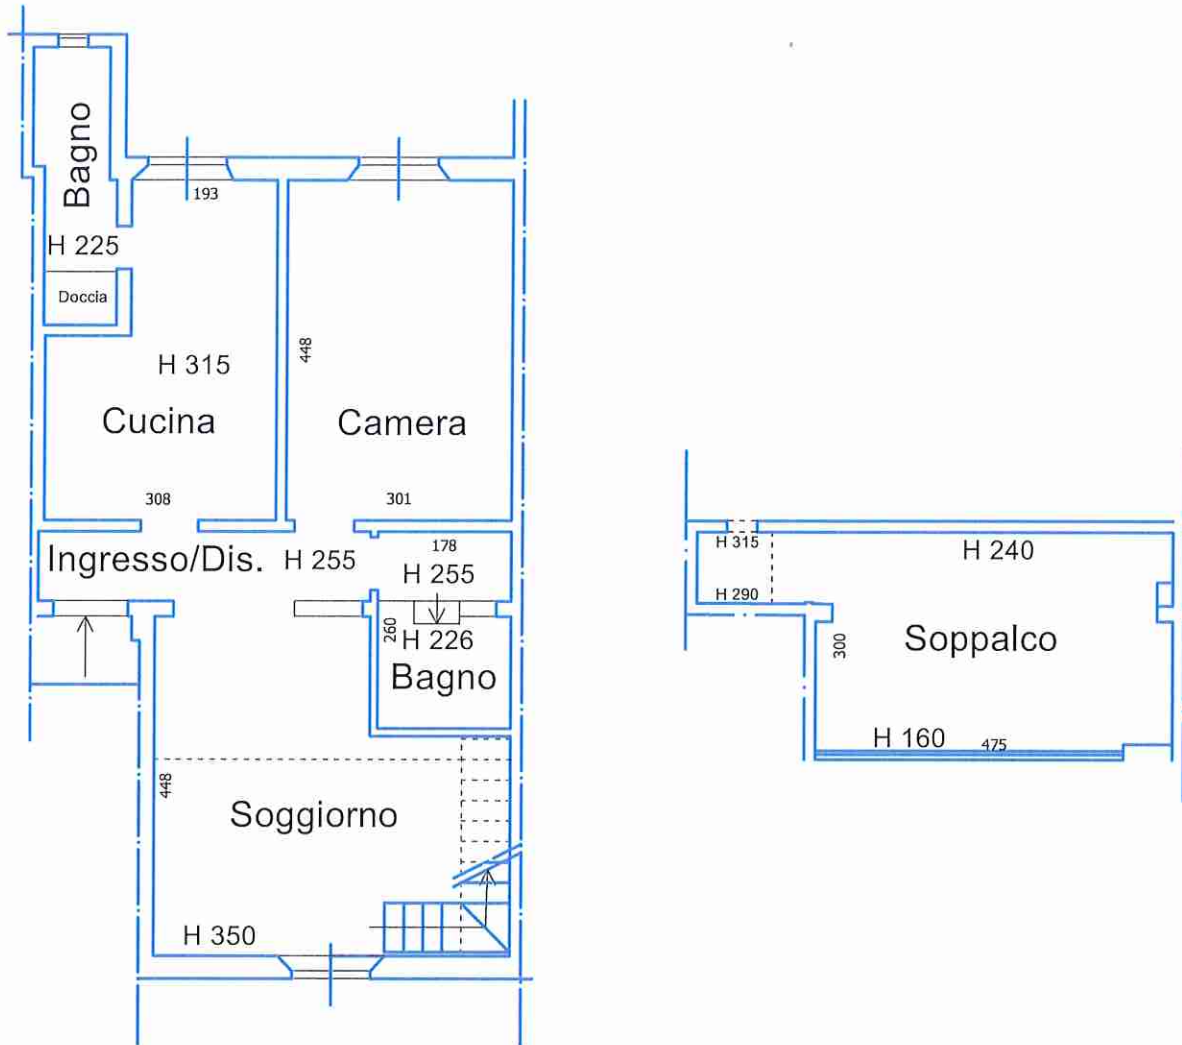

Via Senese 210 - Piano 2