

**ALLEGATO N. 10**


“Rilievo dello stato dei luoghi con indicazioni delle difformità  
al P.d.C. n. 2189 del 04/05/2006”

Tavole nn. 1-2

LOTTO UNICO DI VENDITA - Planimetria Lotto

TAVOLA N. 1

RILIEVO DELLO STATO DEI LUOGHI CON INDICAZIONE DELLE DIFORMITA' AL P.D.C. N. 2189/06

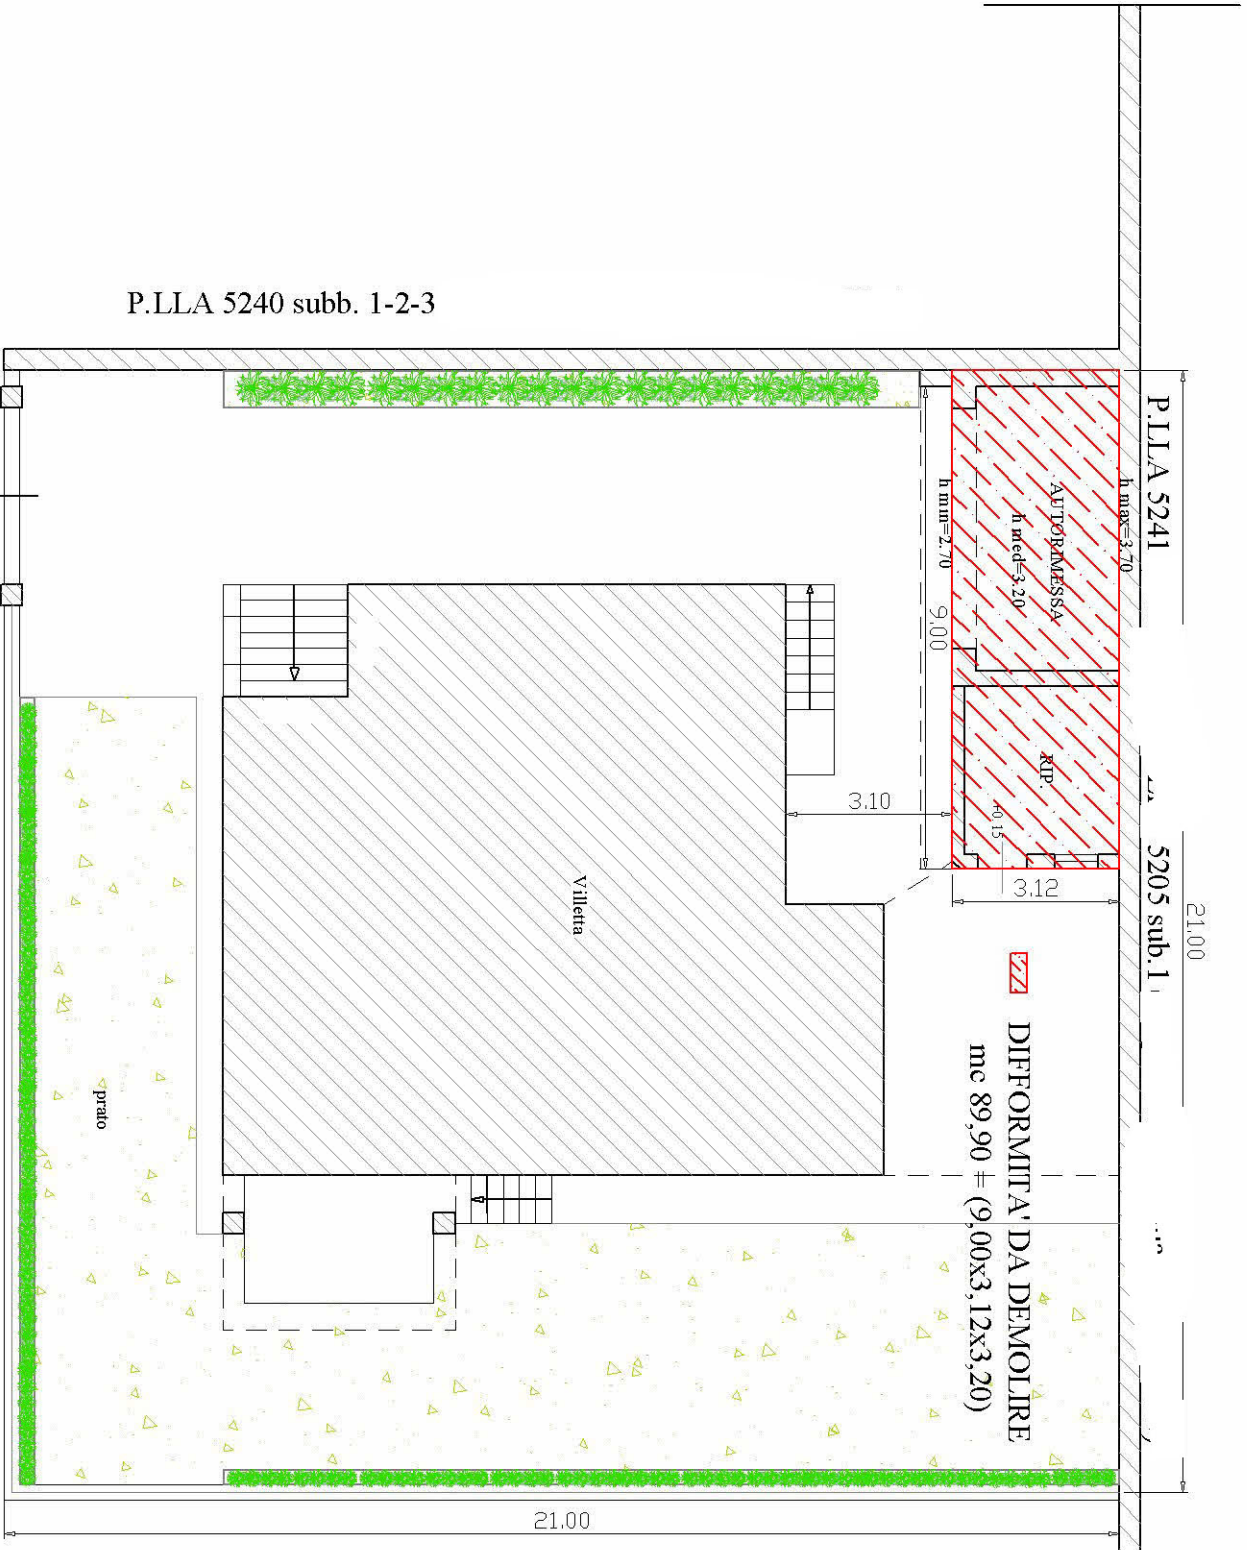

P.LLA 5240 subb. 1-2-3

P.LLA 5180 subb. 2-3-4-5

accesso carrabile e pedonale

prato

Villetta

DIFORMITA' DA DEMOLIRE  
mc 89,90 ± (9,00x3,12x3,20)

21,00

P.LLA 5241

P.LLA 5205 sub. 1

21,00


scala 1:100




PIANO S1


PIANO TERRA

PIANO MANSARDA

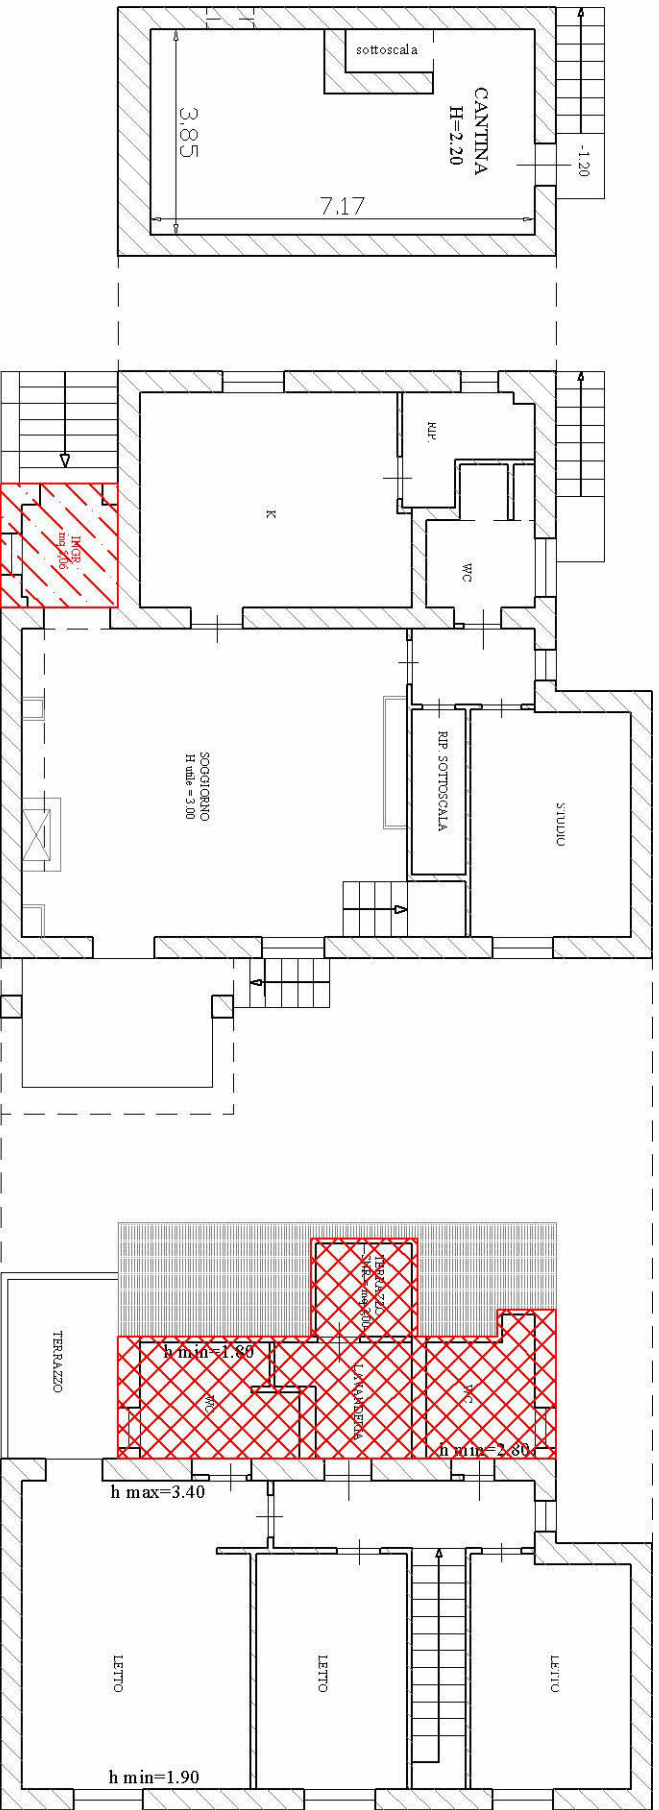

 DIFFORMITA' DA DEMOLIRE  
 mc 15,18 = (mq 5,06x3,00)

 DIFFORMITA' SANABILE art. 34 c.22 dpr 380/01  
 mc 15,18 = (mq 5,06x3,00)

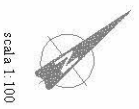

SEZIONEA-A'

