Agenzia del Territorio
CATASTO FABBRICATI
Ufficio Provinciale di
Cagliari

Dichiarazione protocollo n. CA0236989 del 29/03/2007

Planimetria di u.i.u. in Comune di **Iglesias**

Via Cattaneo civ. 24

Identificativi Catastali:
Sezione: L
Foglio: 2
Particella: 6
Subalterno: 1

[redacted]
Iscritto all'albo: Periti Edili
Prov. Cagliari N. 1215

Scheda n. 1 Scala 1: 100

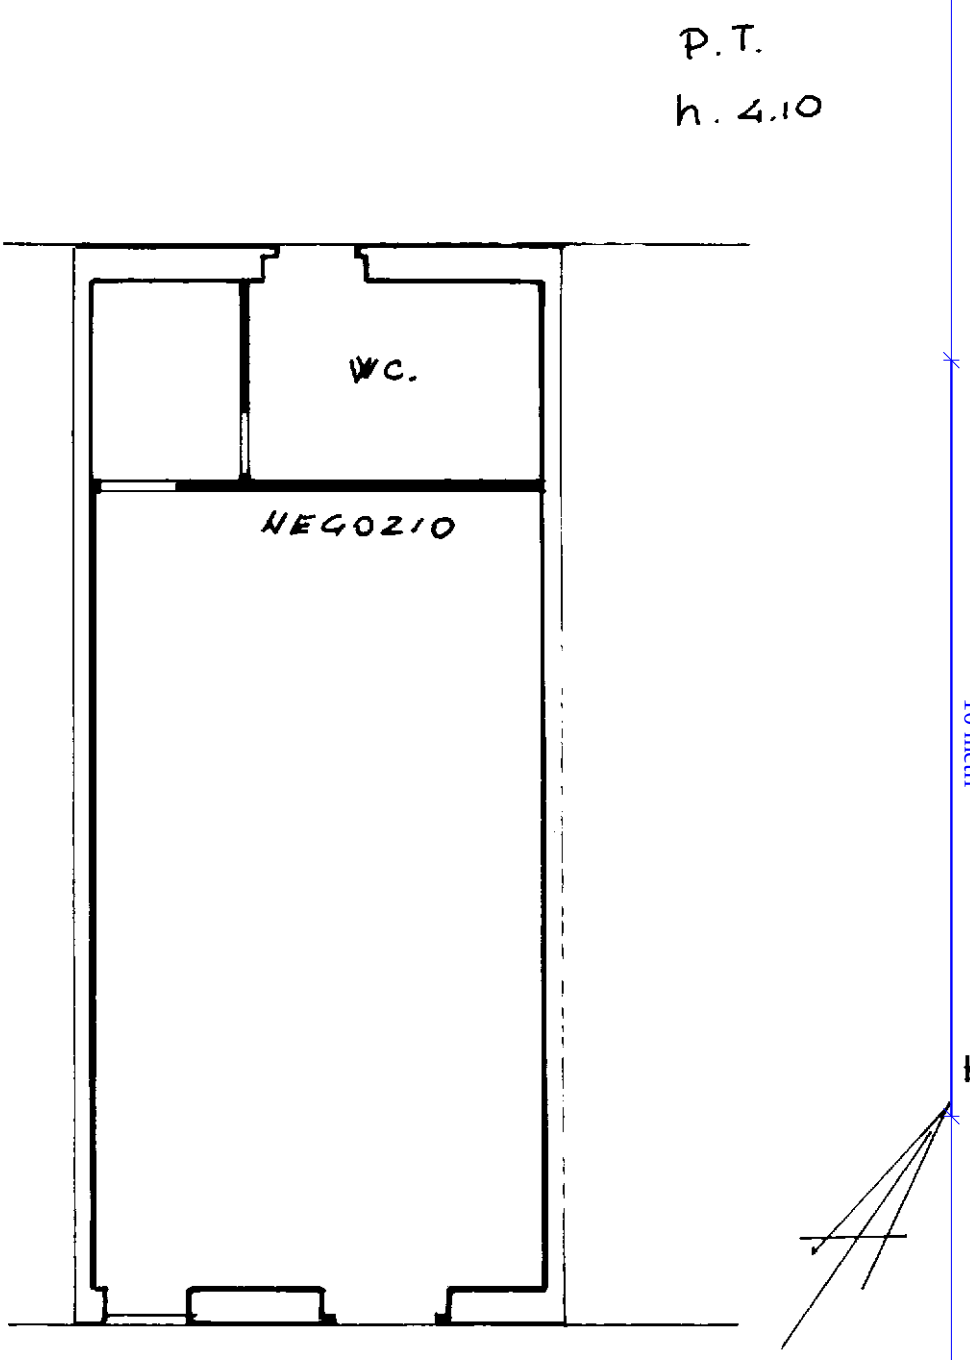

Ultima planimetria in atti

Catasto dei Fabbricati - Situazione al 31/05/2017 - Comune di IGLESIAS (E281) - < Sez.Urb.: L - Foglio: 2 - Particella: 6 - Subalterno: 1 >
Firmato Da: VIA ROMA 189 09124 CAGLIARI CA Emesso Da: ARUBA PCEC CA 3 Serial#: 53b2f4b028bac4c1ebba07b020de5bb1