LEGENDA

Particella 244 (non pignorata)

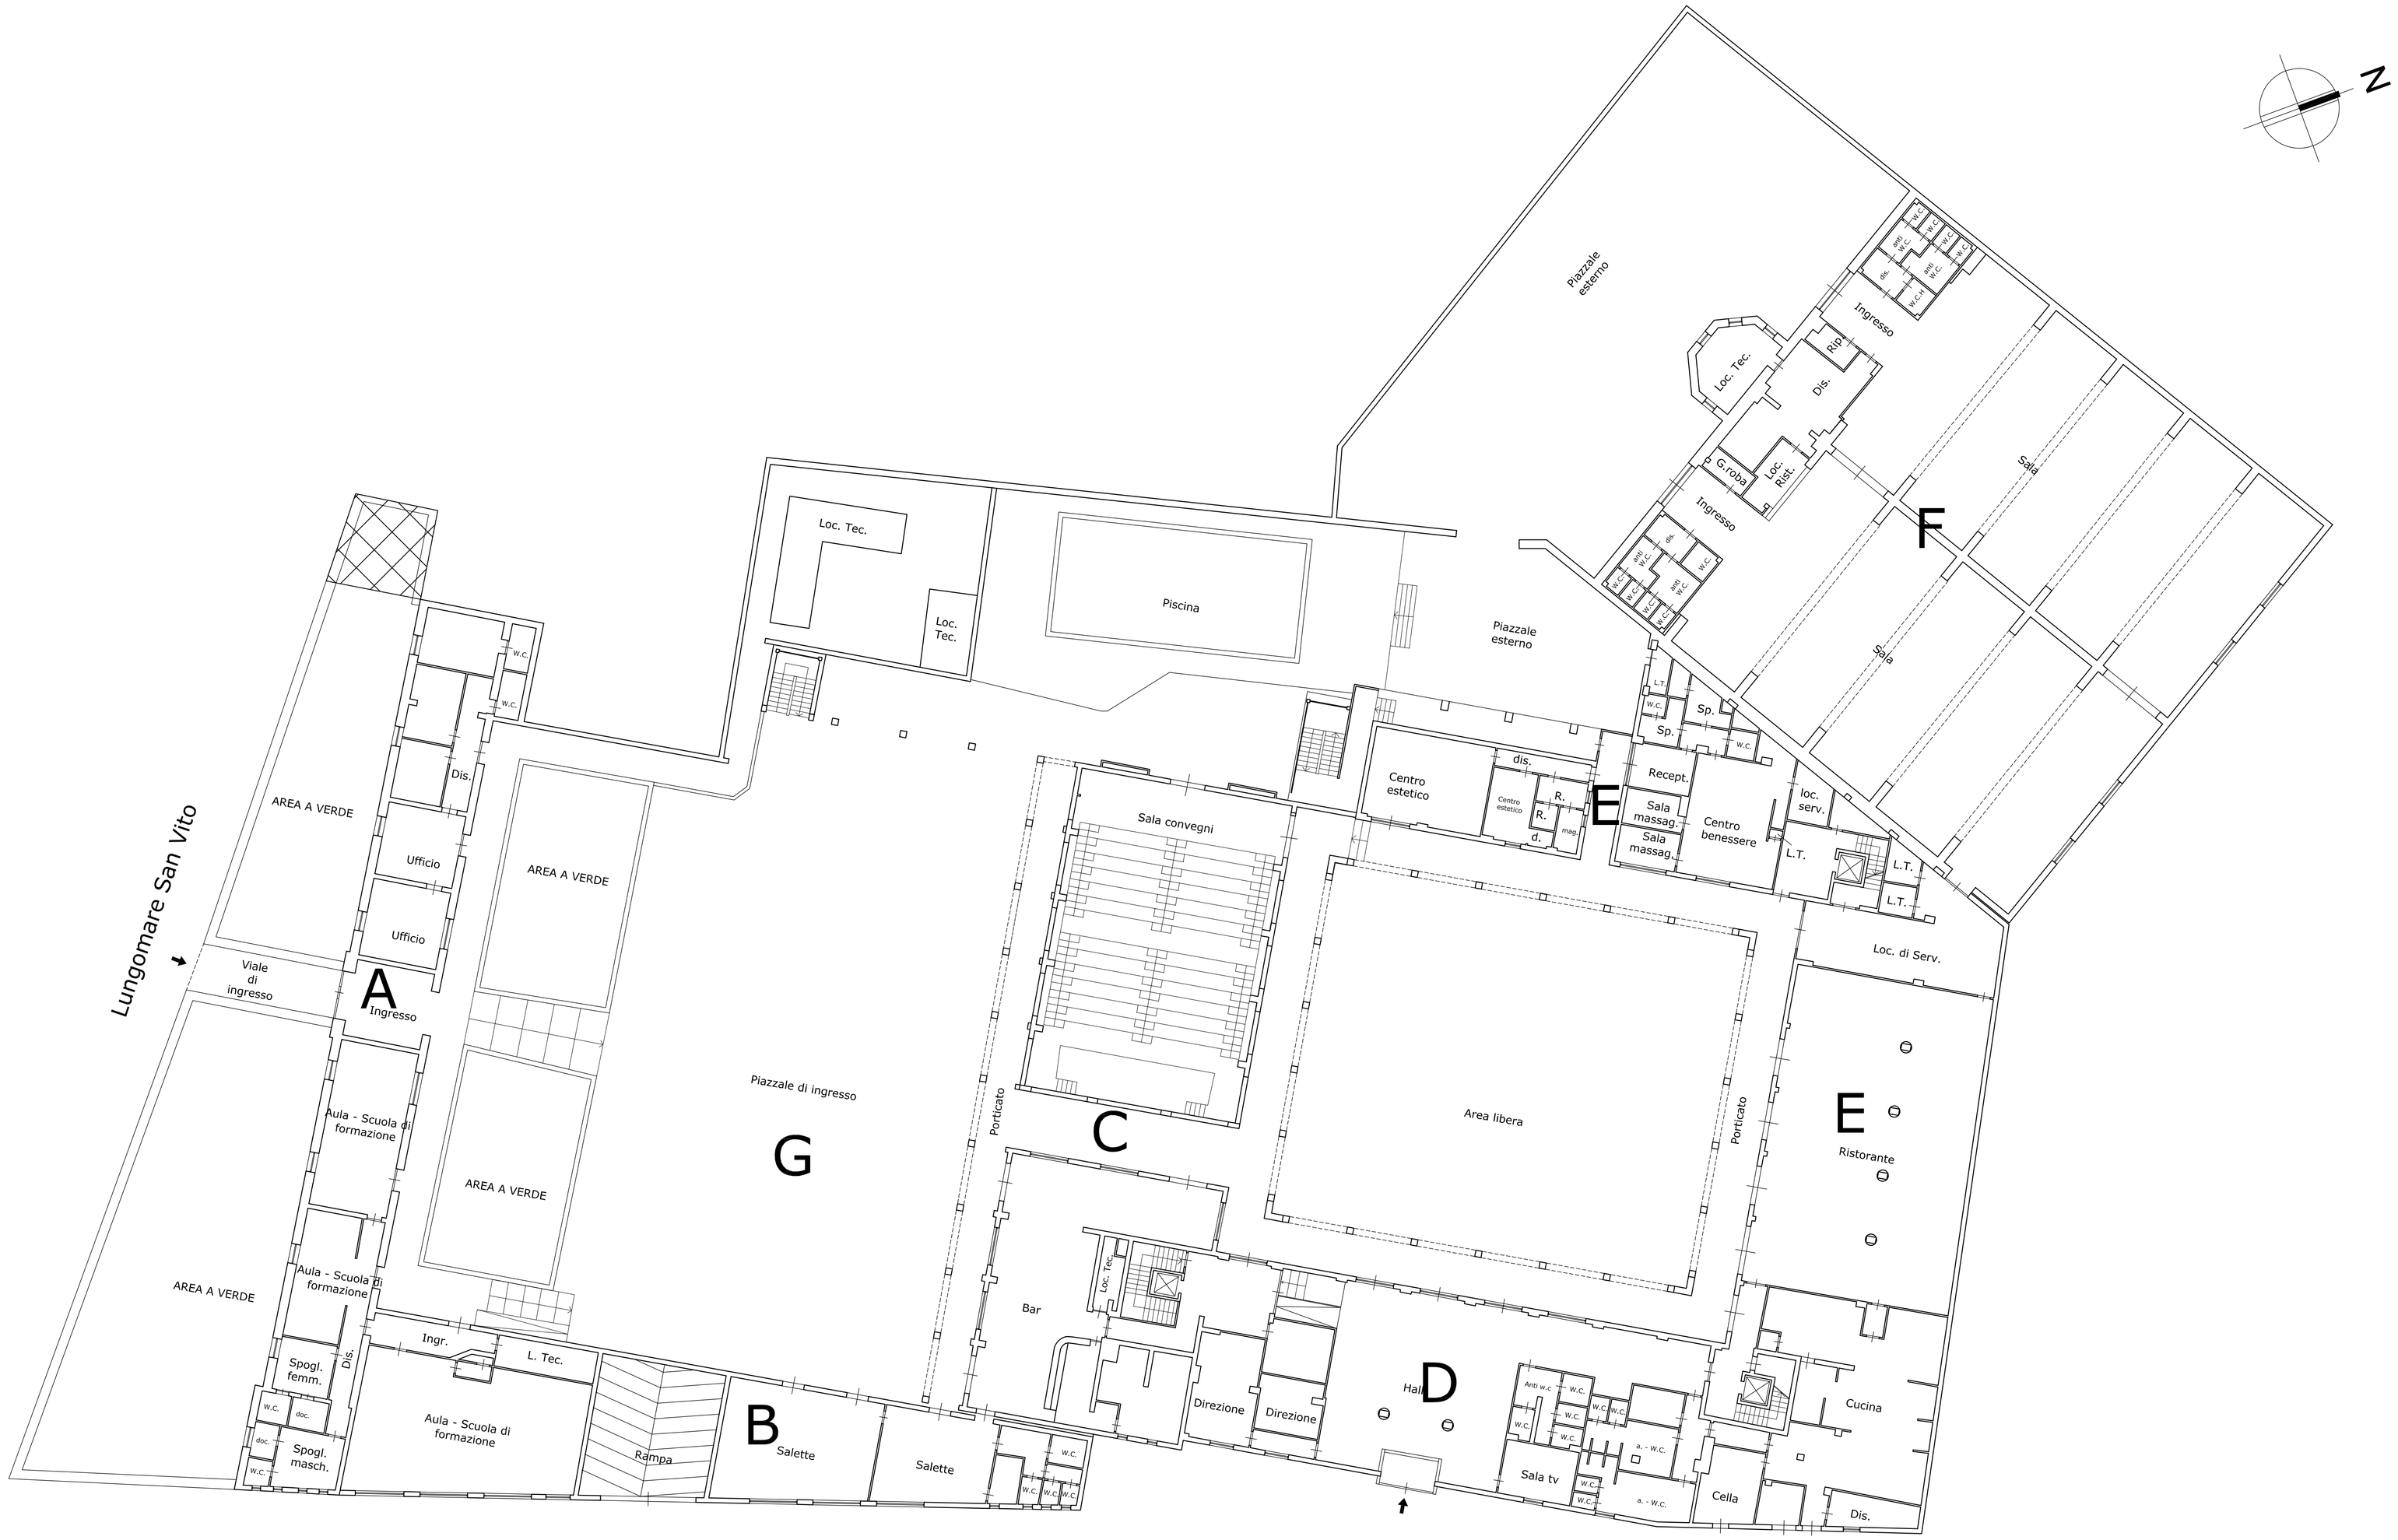

TRIBUNALE DI MARSALA

ESECUZIONE IMMOBILIARE R.G.ES.I. N. 106/2021

GIUDICE: DOTT.SSA FILIPPETTA SIGNORELLO

COMPLESSO IMMOBILIARE
SITO IN MAZARA DEL VALLO
VIA LUNGOMARE SAN VITO N. 3

ALLEGATO 22.2

Planimetria piano terra
Scala 1:200

Santa Ninfa, novembre 2022

L'Esperto
Ing. Antonio Spina