



# Schema Piante Stato di Fatto

## fl. 20 part. 360 sub 2

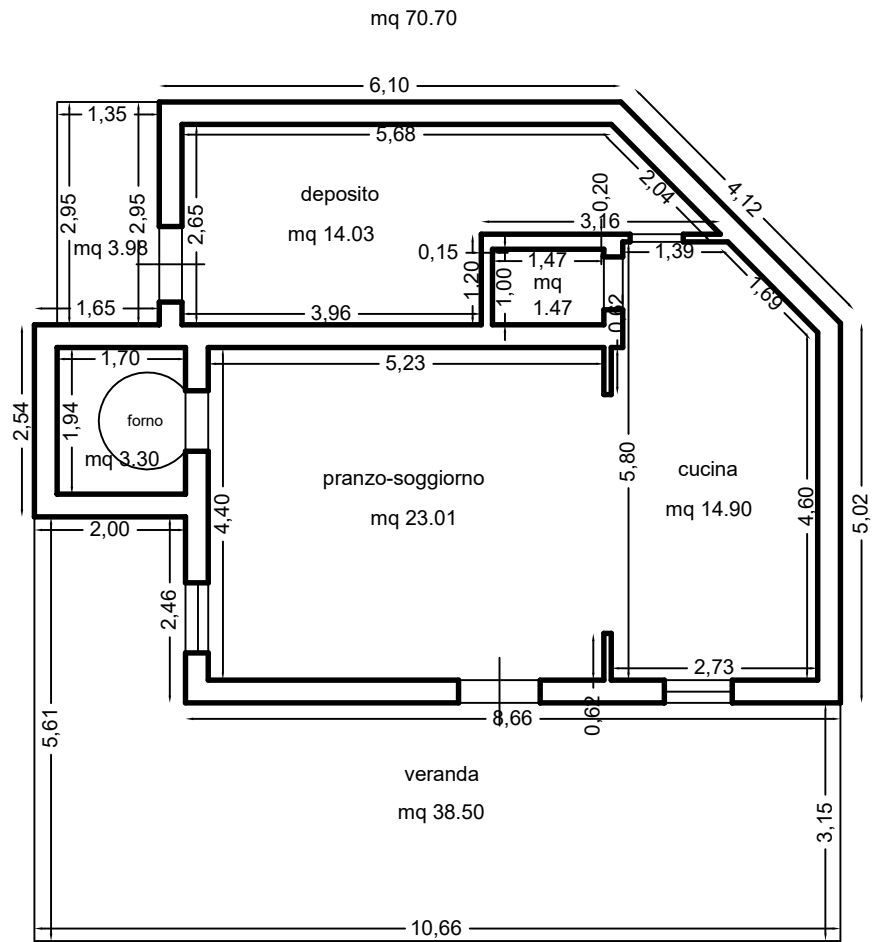

h m 2.70

Piano Terra  
Stato di Fatto

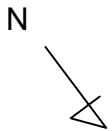

scala 1/100