


Procedura esecutiva RG 176/2022 LOTTO N° 1 (bene A)
Comune di Perugia - via dei Glicini n. 71
fg. 239 p.IIa 496 sub 17

RILIEVO DELLO STATO DI FATTO (appartamento bene A)

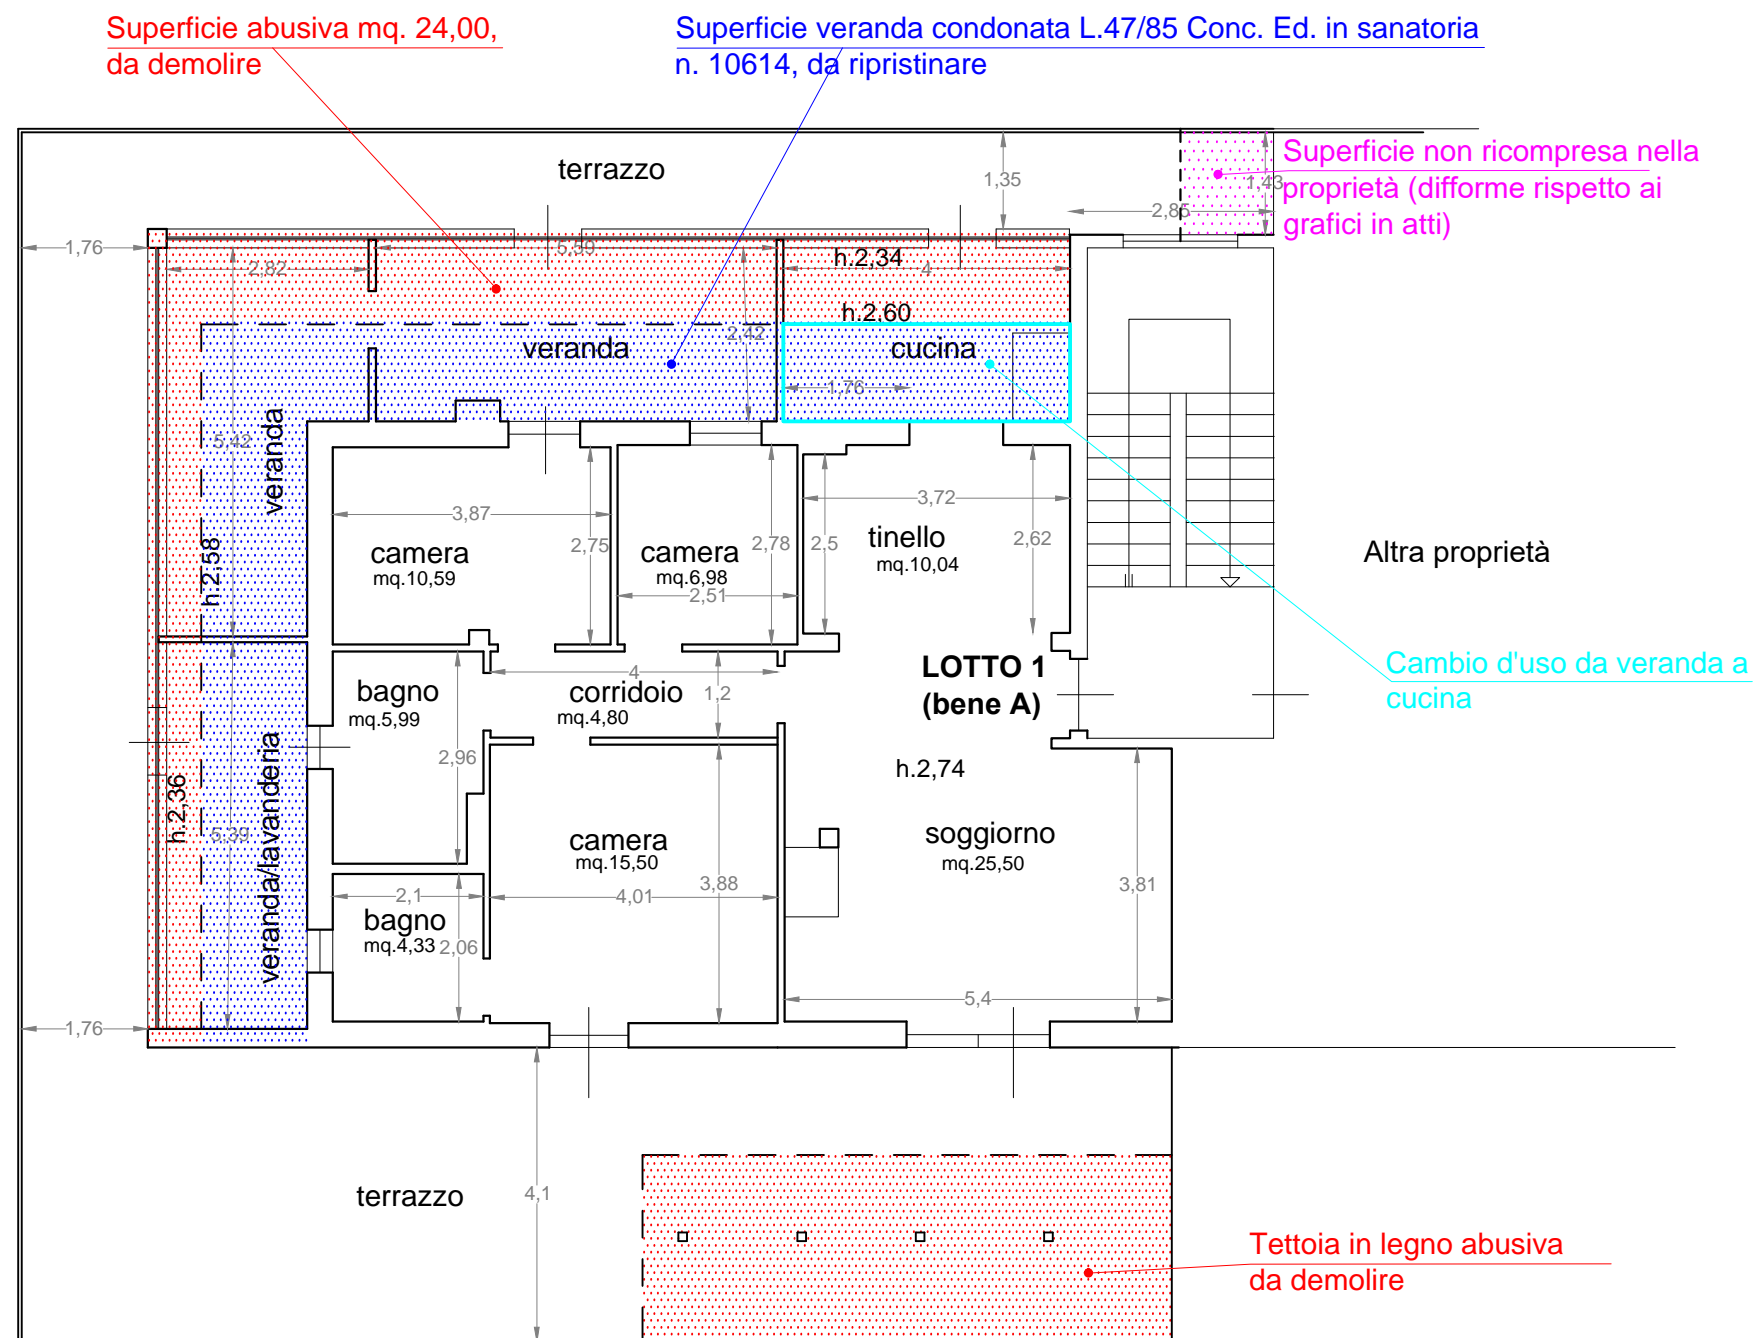

Piano Terzo (attico)