


Comune di Perugia


- Loc. tavernacce Strada Tiberina Nord n. 421/Z-25

fg. 39 p.IIa 781 sub 19 e sub 5

RILIEVO DELLO STATO DI FATTO

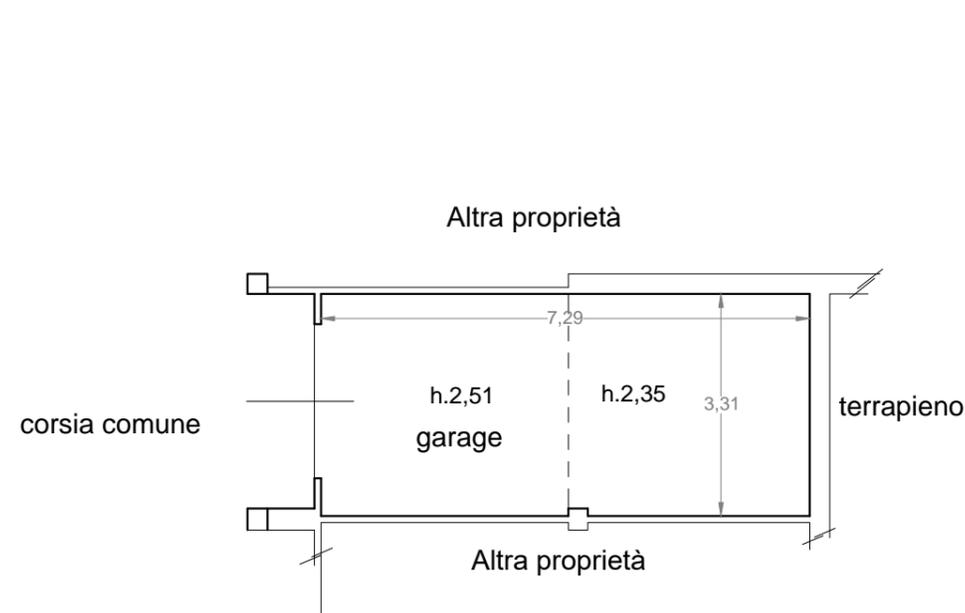

Piano Interrato (bene D1
p.IIa 781 sub 5)

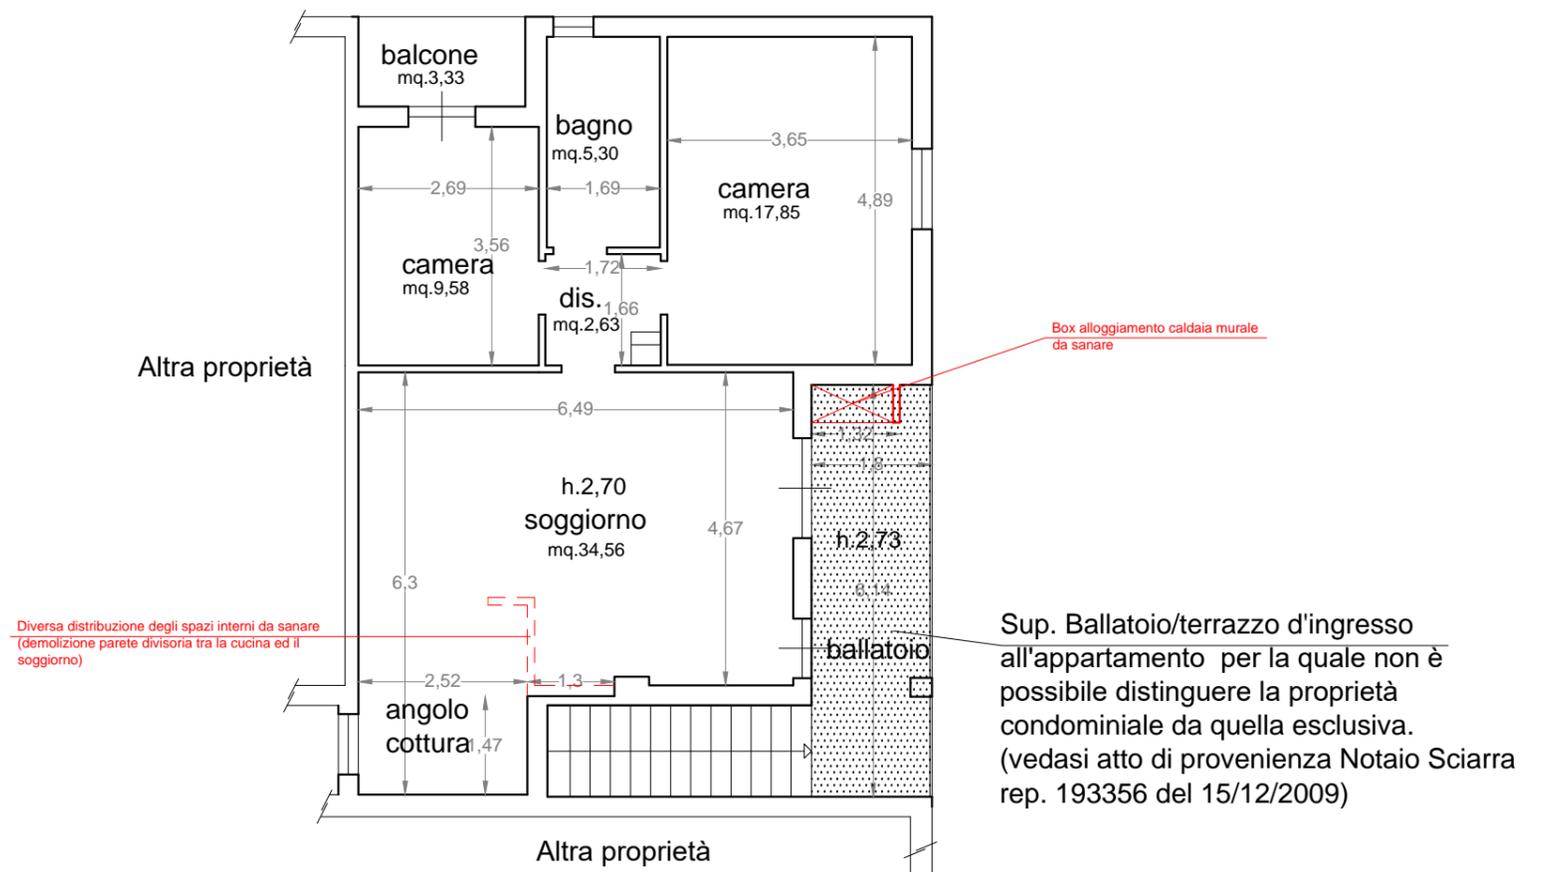

Piano Primo (bene D)

Sup. Ballatoio/terrazzo d'ingresso all'appartamento per la quale non è possibile distinguere la proprietà condominiale da quella esclusiva. (vedasi atto di provenienza Notaio Sciarra rep. 193356 del 15/12/2009)