

**Tribunale Ordinario di Velletri**  
**Sezione Fallimentare**  
**Fall.to n°109/2019 – G.I. Dott.ssa Francesca Aratari**  
**“COMETAL Srl ”**

Sentenza del 18 Dicembre 2019 N° 108/2019  
**Curatore Dott. Giuseppe Amendola**


**AII. 09**

**ALLEGATO 09**

**Planimetria generale**  
**rilievo stato attuale immobili**

**GRAFICO RILIEVO Stato Attuale**  
**Pianta PIANO TERRA**

SCALA = 1:100

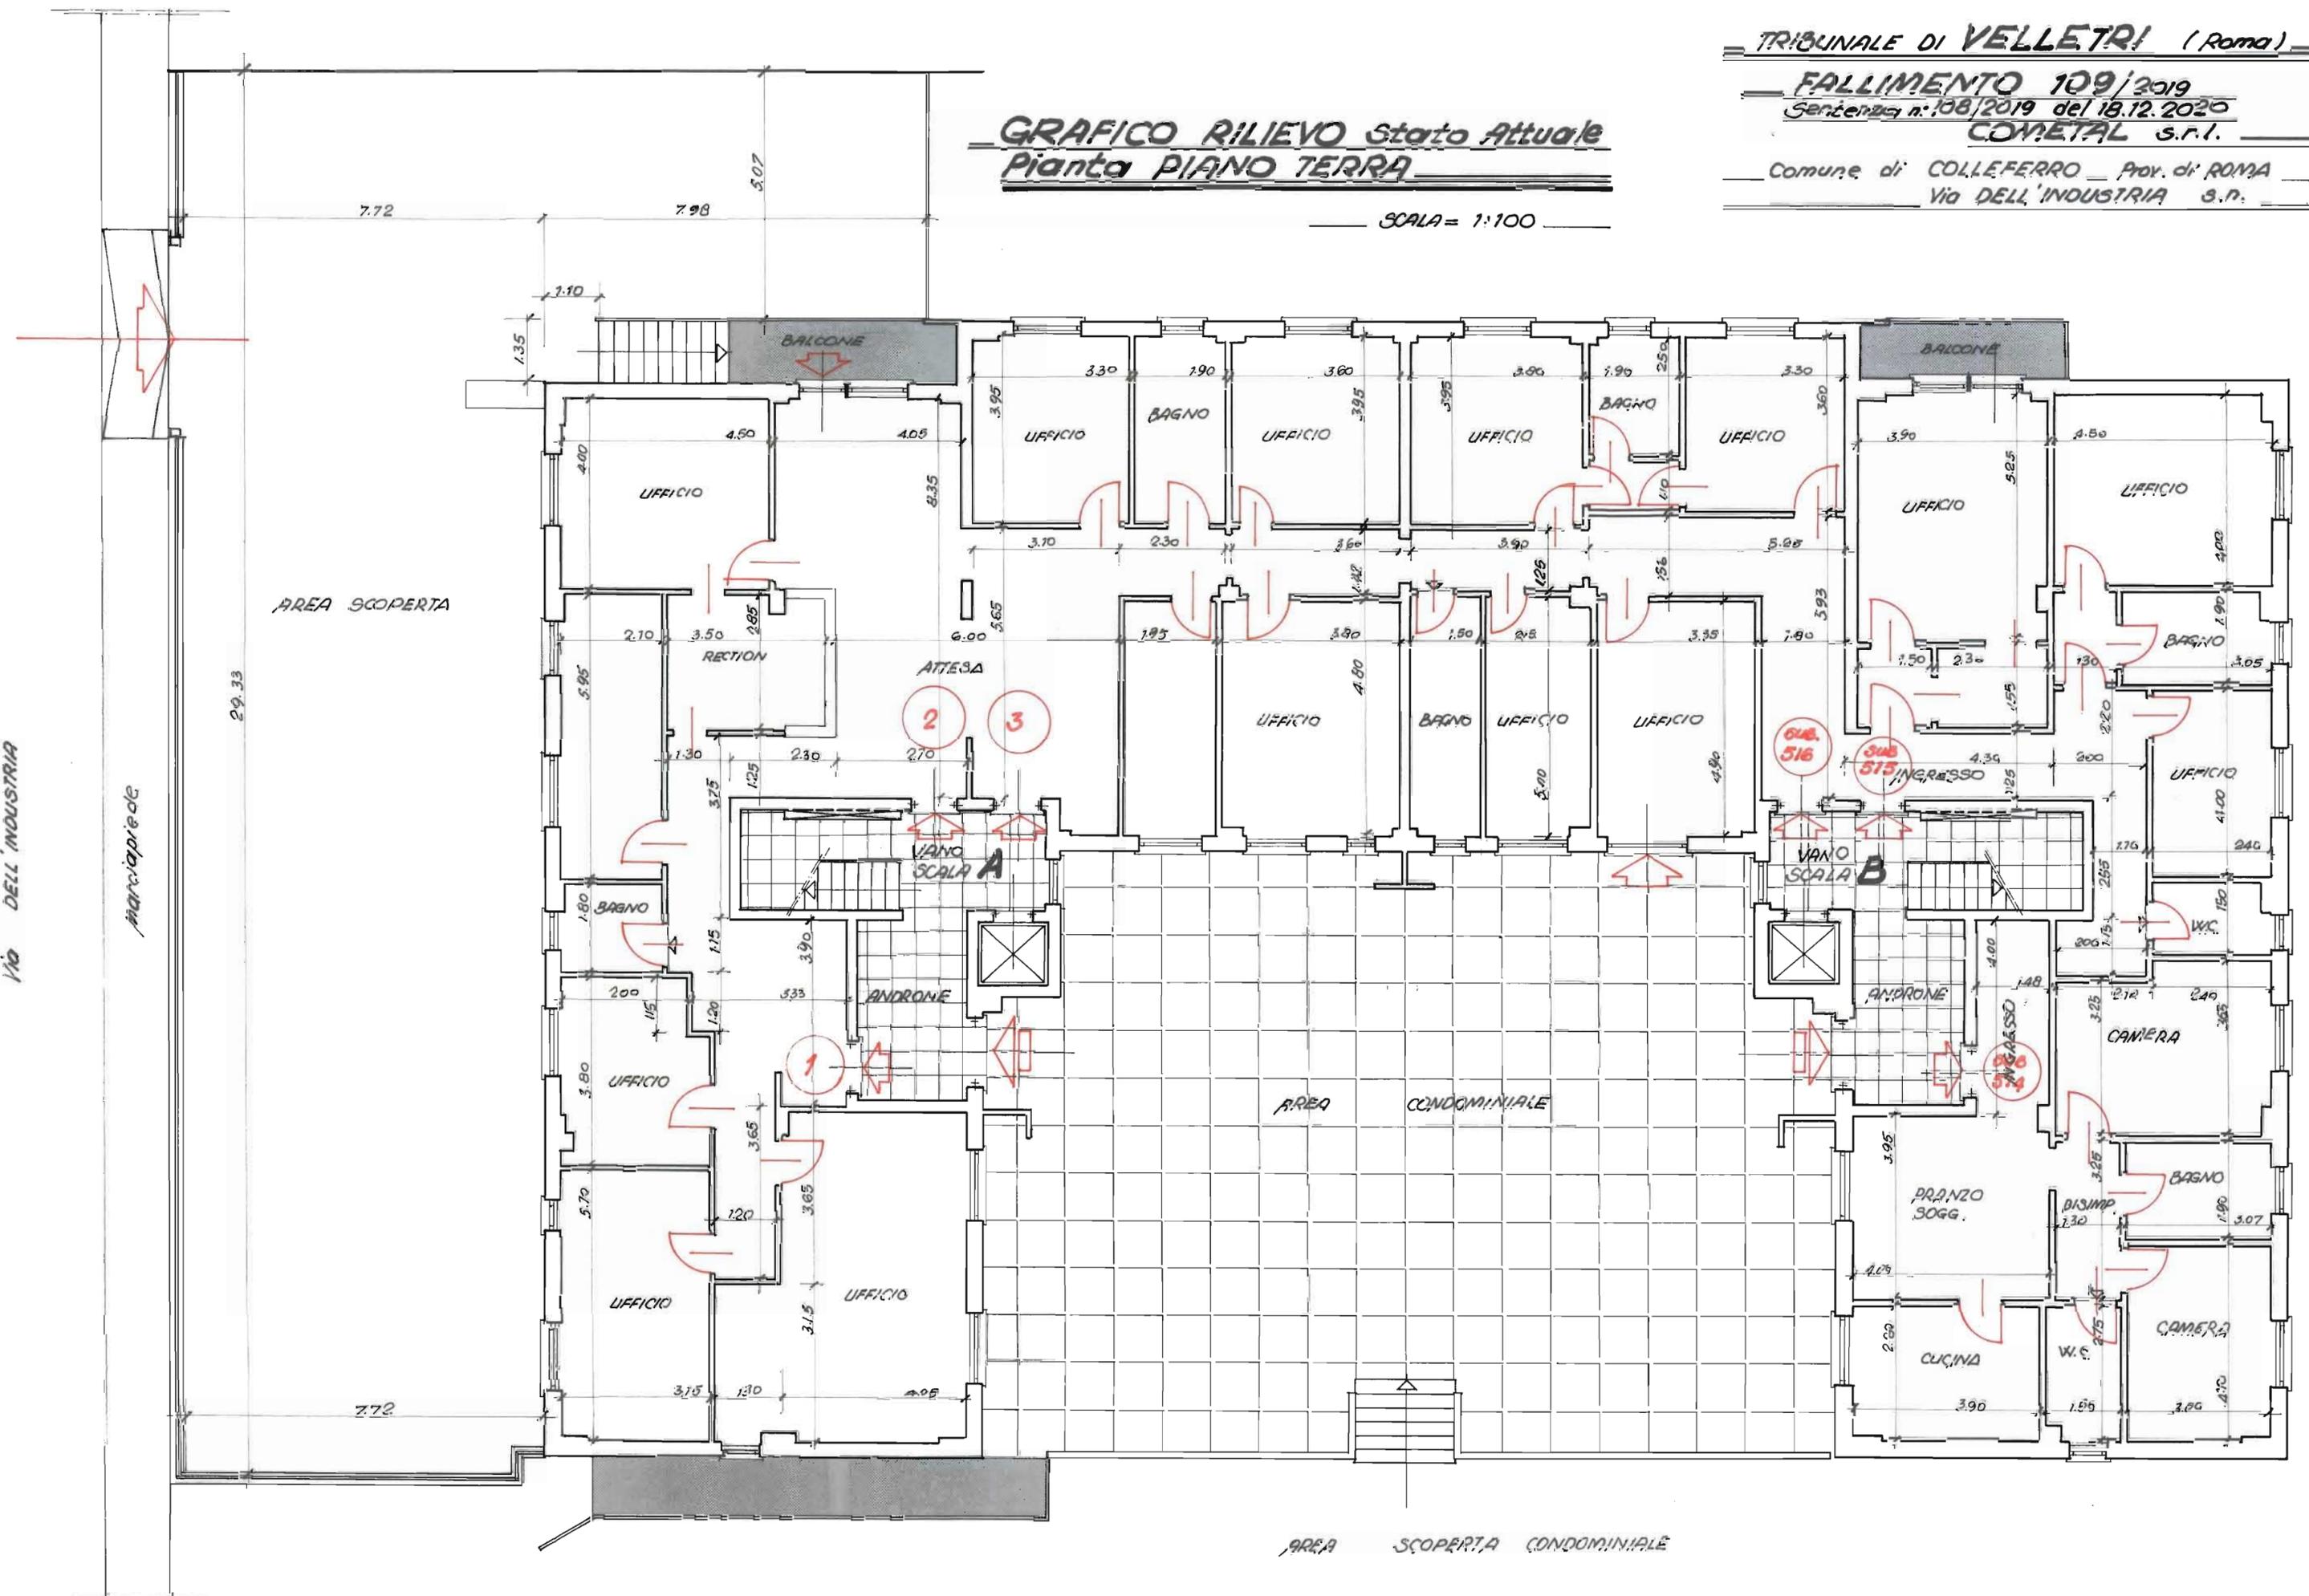

Via DELL'INDUSTRIA

marciapiede

AREA SCOPERTA



29.33

7.72

7.98

5.07

7.72

2

3

1
















