TRIBUNALE DI VELLETRI

Esec. Imm. n° 448/2023

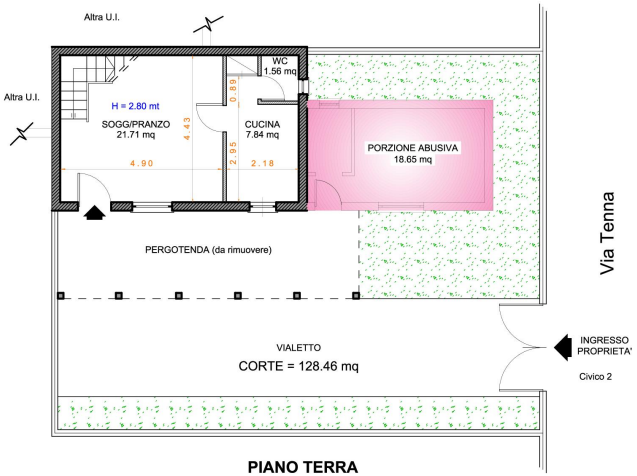

PIANO TERRA

S.L. = 37.86 mq

S.U. = 31.11 mq

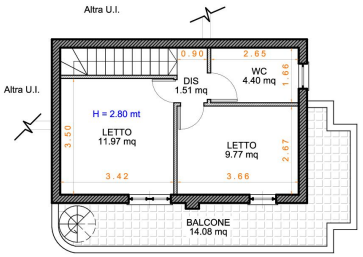

Scala 1/100

PIANO PRIMO

S.L. = 37.86 mq

S.U. = 27.65 mq

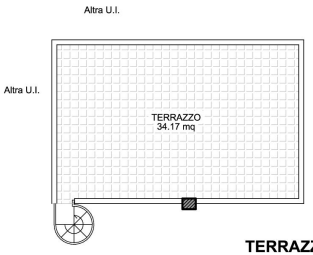

TERRAZZO