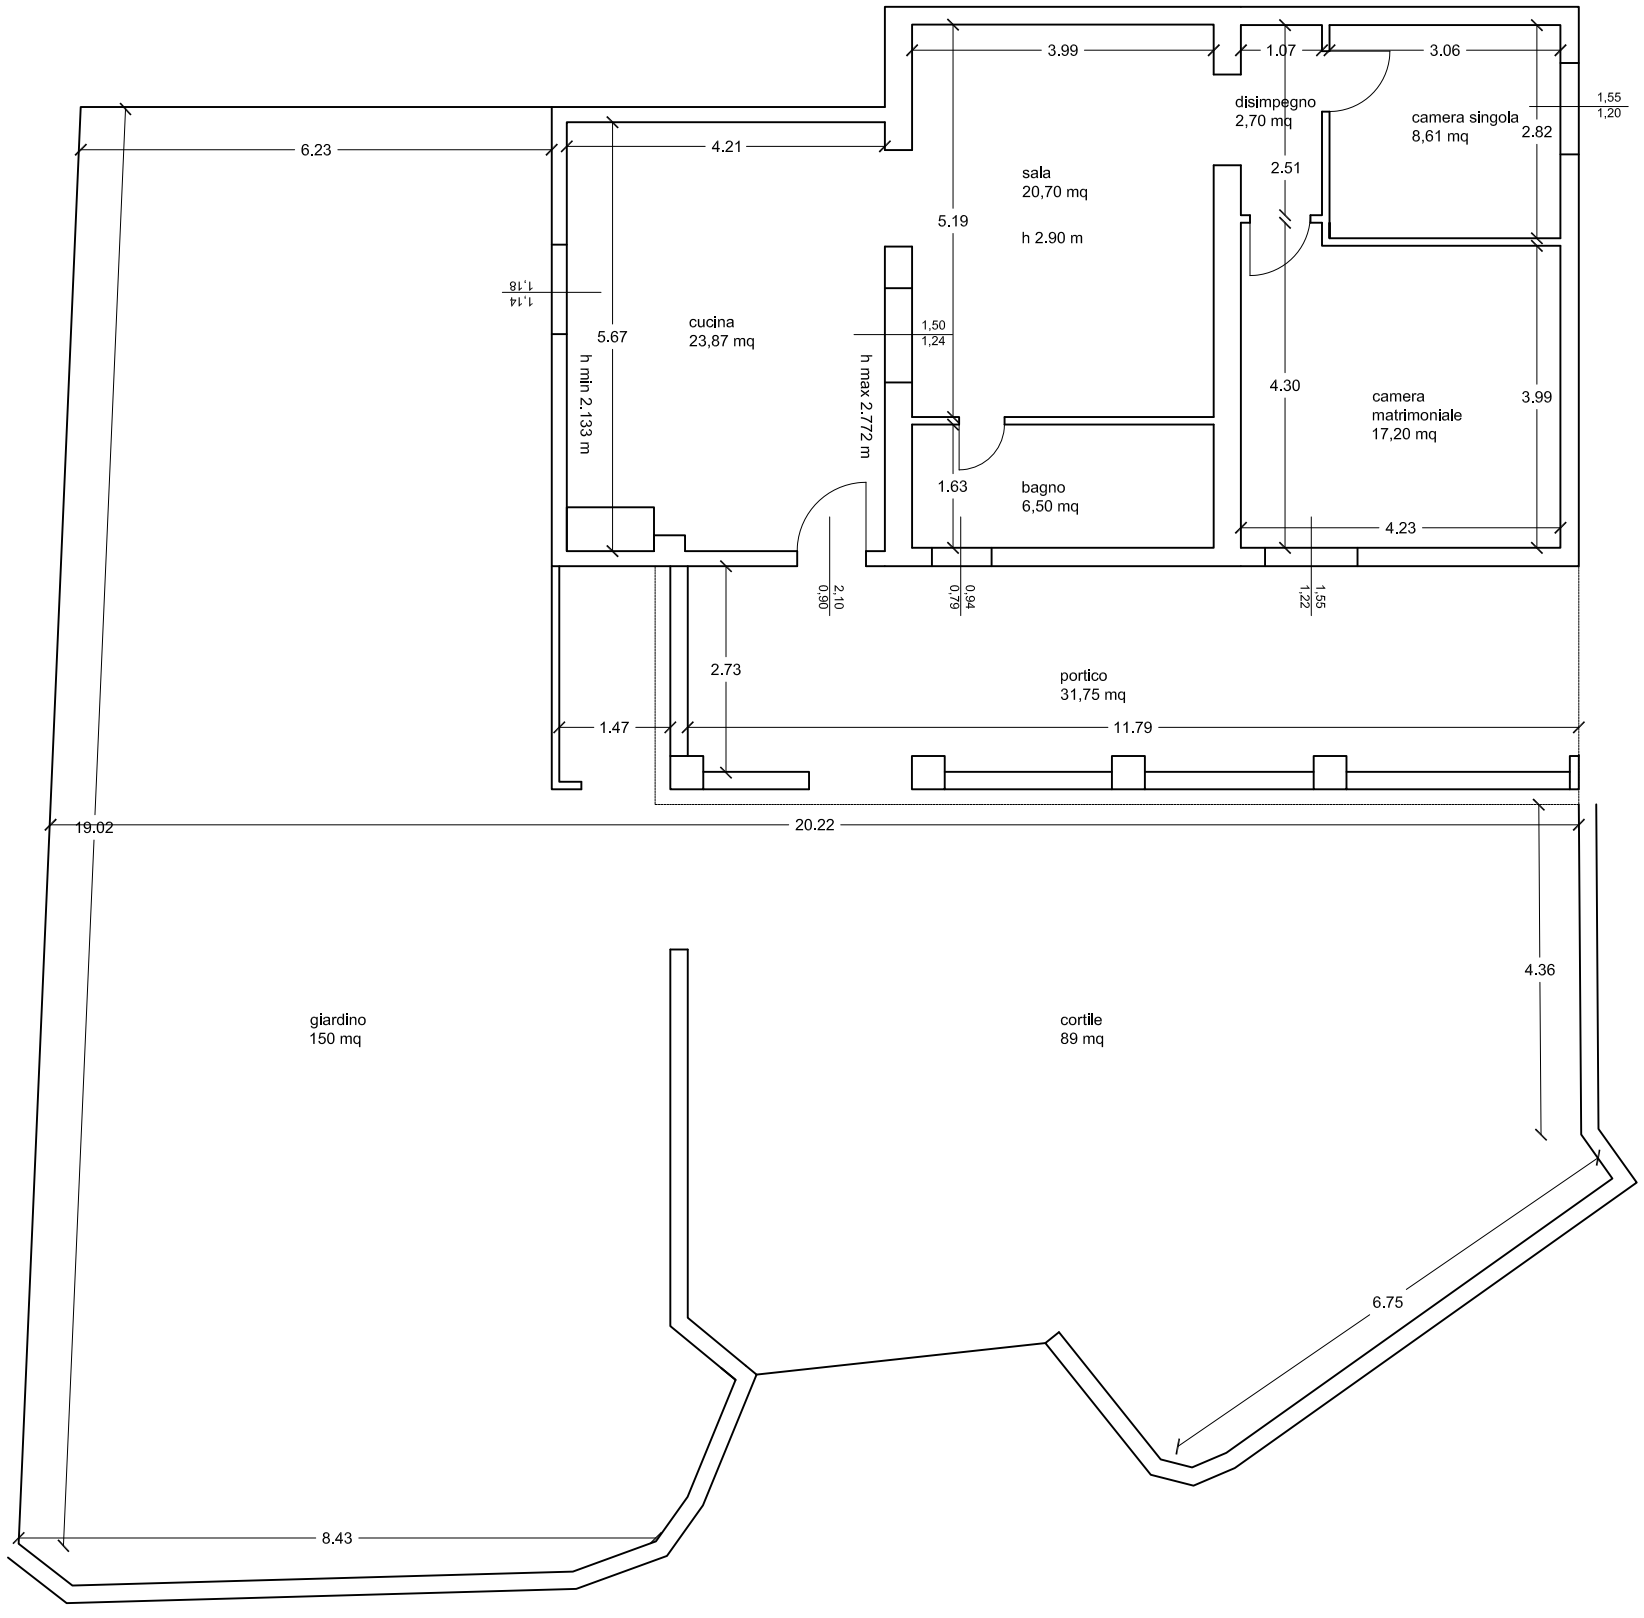

STATO ATTUALE IMMOBILE

Scala 1:100