





# TAV. 2 - RILIEVO - SCHEMA

## PIANO PRIMO

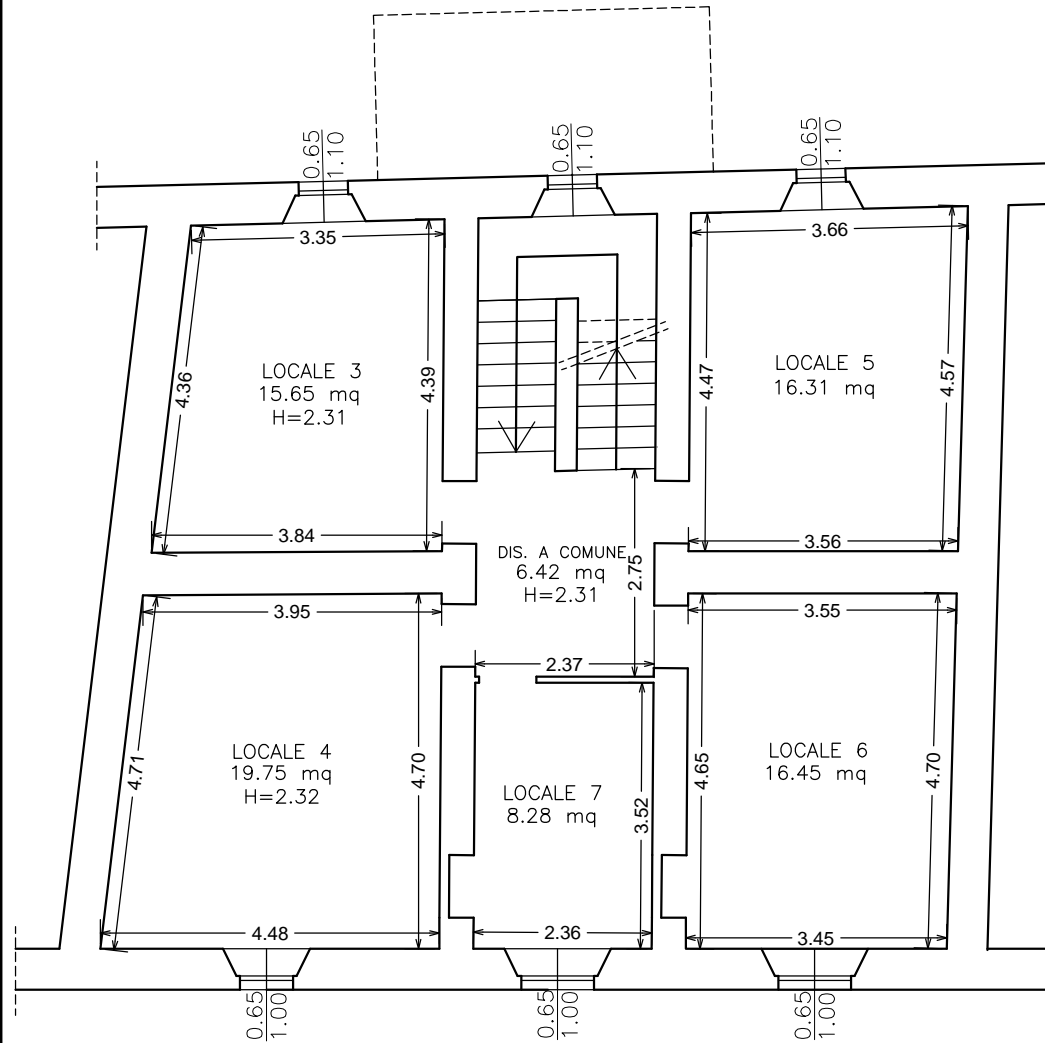


## PIANO SOFFITTA


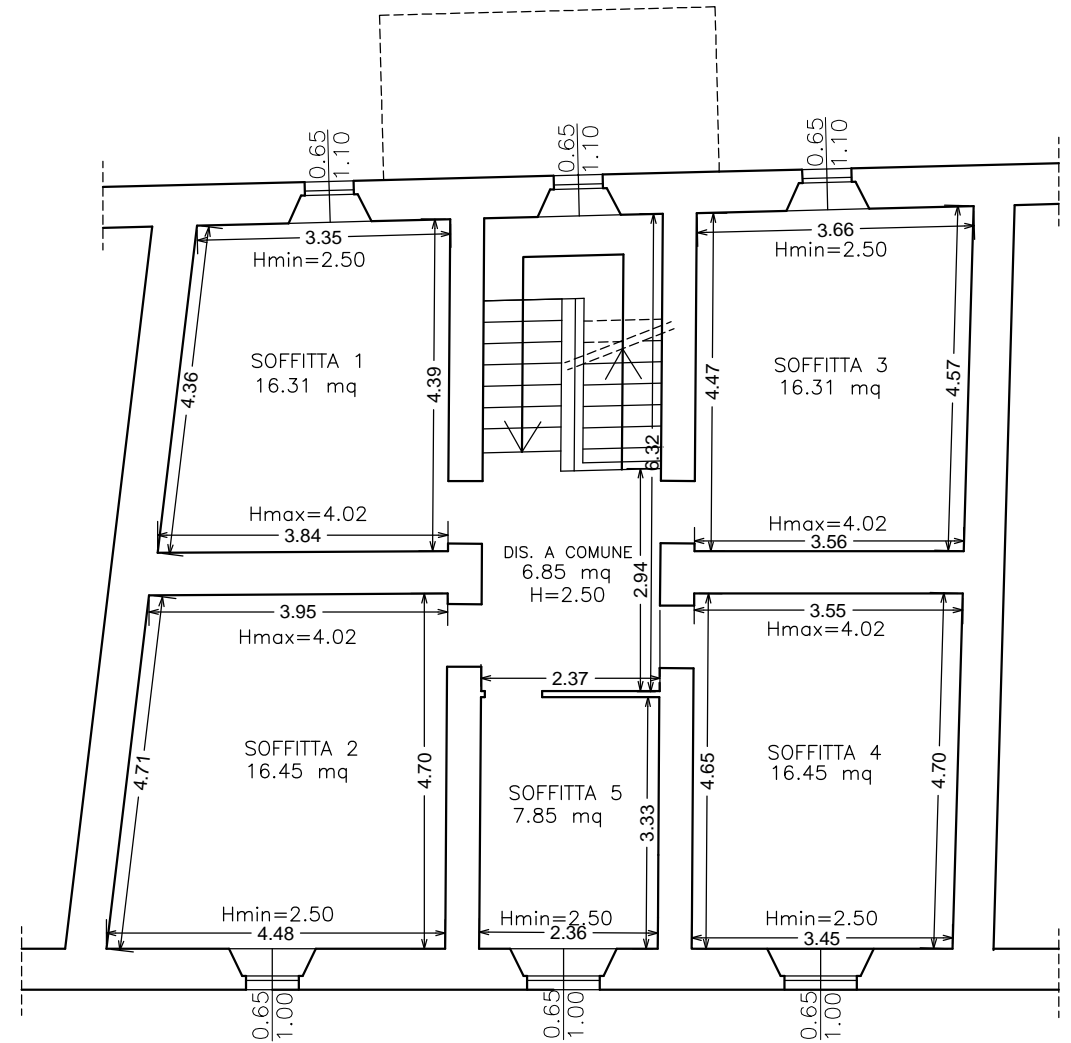


SCALA 1:100

TAV. 3 – TERRENI  
SCHEMA

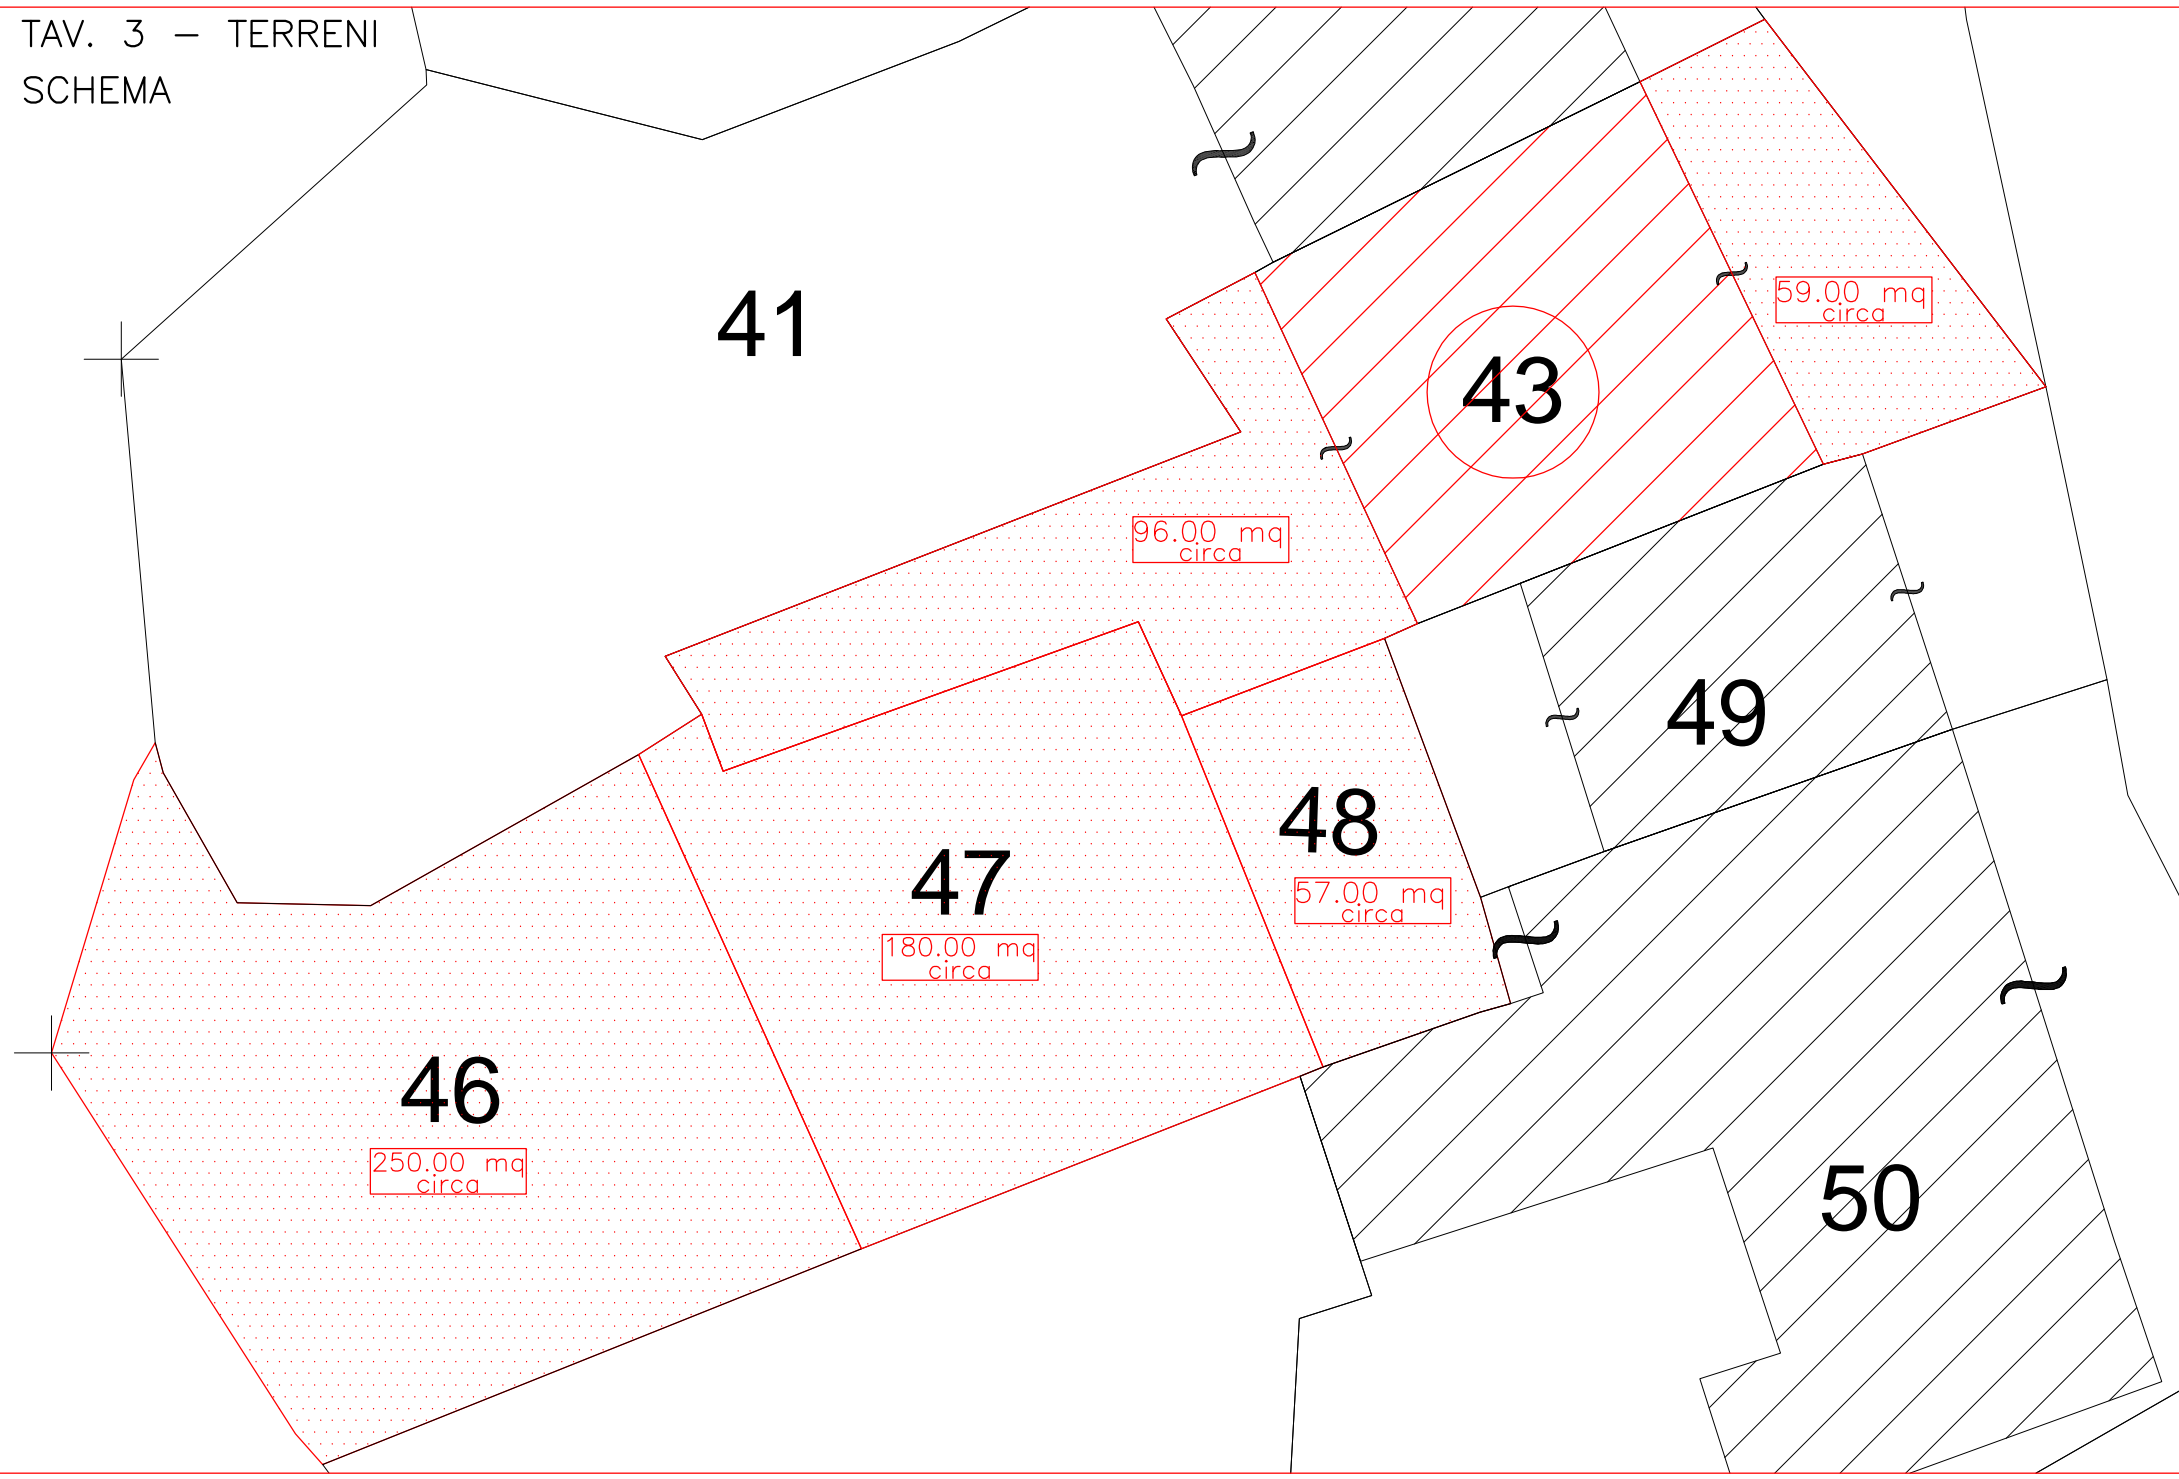

Prop. della ditta sopra intestata

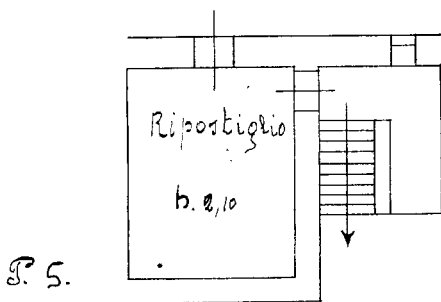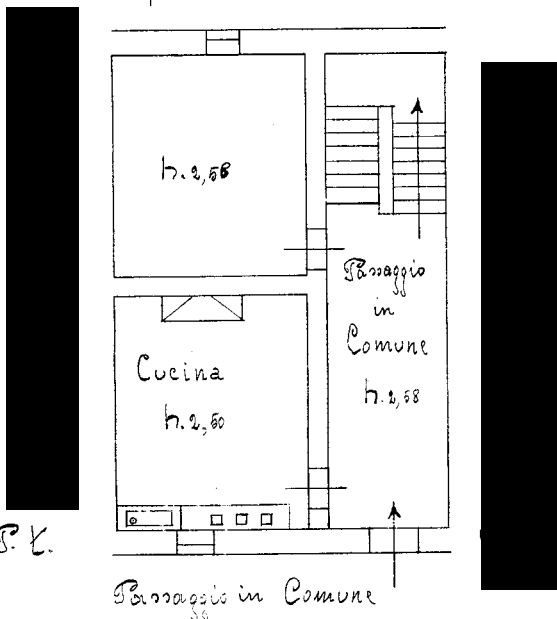





MINISTERO DELLE FINANZE  
DIREZIONE GENERALE DEL CATASTO E DEI SERVIZI TECNICI ERARIALI

### ACCERTAMENTO GENERALE DELLA PROPRIETA' IMMOBILIARE URBANA

(R. DECRETO LEGGE 13 APRILE 1939-XVII n°652)

Planimetria degli immobili urbani denunciati con la Scheda N° 14863739

Comune FIRENZUOLA

Ditta

Via Giuseppi

(\*) Segnare cognome, nome, paternità del sala primo intestatario

ACCERTAMENTO GENERALE DELLA PROPRIETA' IMMOBILIARE URBANA

(R. D. L. 13 aprile 1939-XVII, n. 652)

COMUNE

di


Talloncino di riscontro

DELLA


SGHEDA, NUMERO

14863739

**AVVERTENZA:** Il presente talloncino deve essere incollato a cura del dichiarante sulla planimetria (riproduttore la unità immobiliare denunciata con la presente scheda) da presentare ai sensi dell'articolo 7 del R. D. L. 13 aprile 1939-XVII, n. 652.

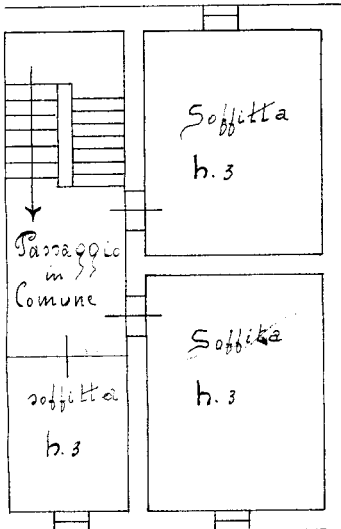


P. II:

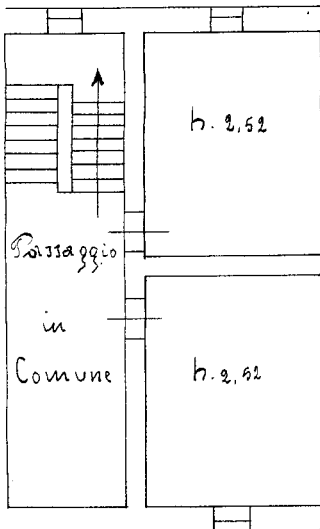

P. I:

ORIENTAMENTO

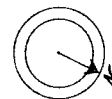

SCALA di 1:100

Compilata da:

(Titolo, nome e cognome del tecnico)

Iscritto all'Albo de \_\_\_\_\_  
della Provincia di \_\_\_\_\_

Data \_\_\_\_\_ Firma \_\_\_\_\_

