



Gricignano d'Aversa (Ce)
Foglio 6, part. 1832, sub 101

STATO DI FATTO

Sup.= 120 mq

Via Filippo Turati

Via Alcide de Gasperi

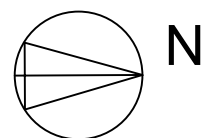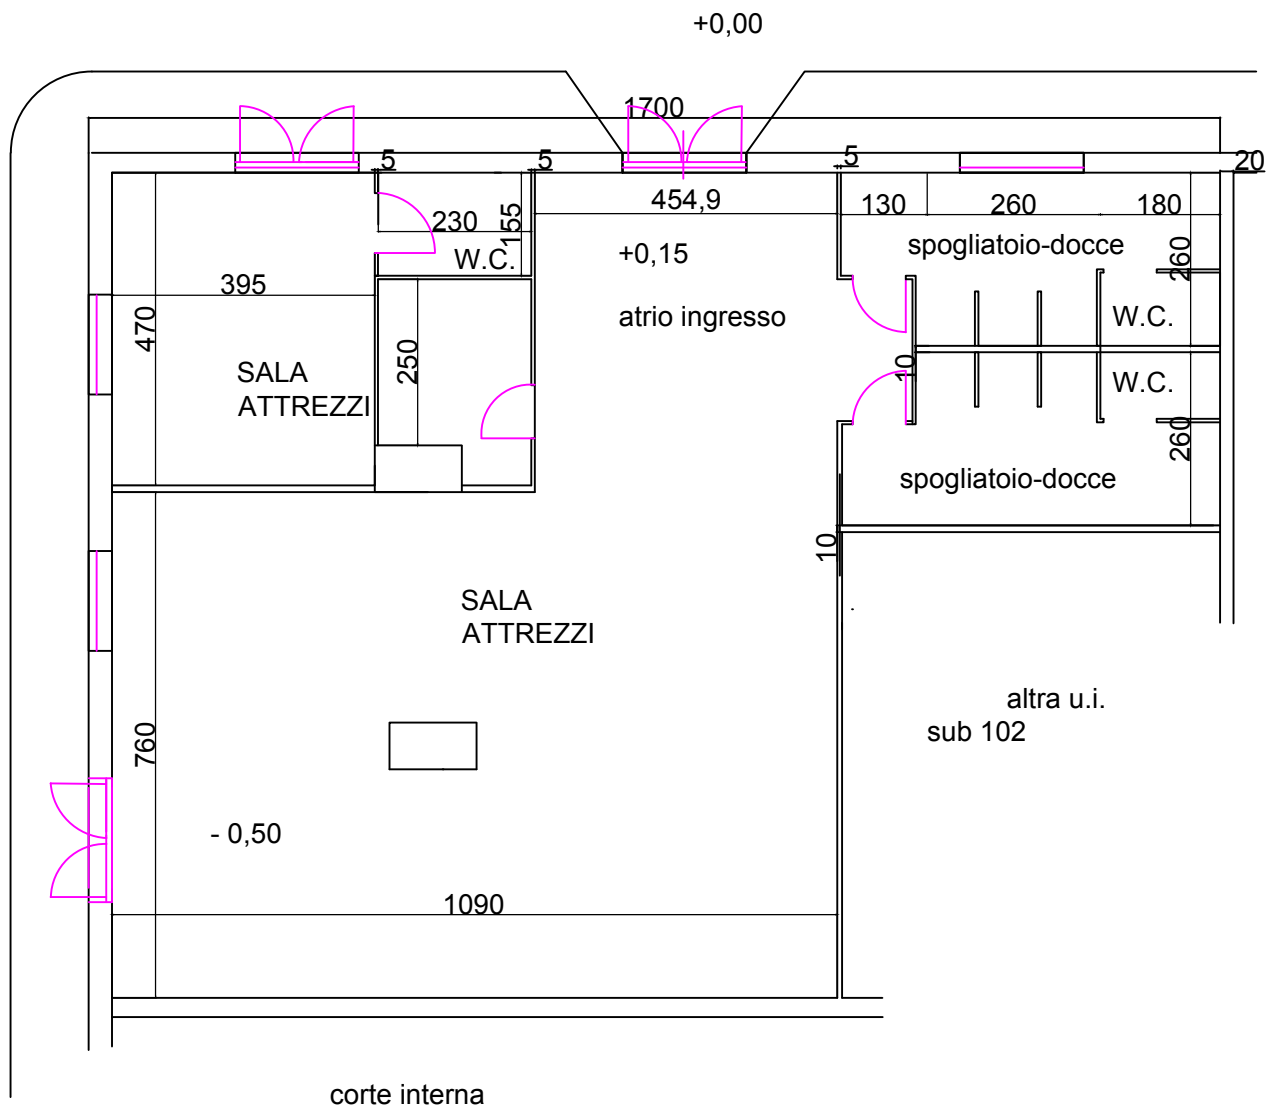

scala 1:100