Data: 22/10/2022 - n. T32920 - Richiedente: NGLFNC60H29B428N

Agenzia delle Entrate

CATASTO FABBRICATI

Ufficio provinciale di

Milano

Dichiarazione protocollo n. MI0259823 del 30/05/2016

Planimetria di u.i.u. in Comune di Milano

Via Carlo Imbonati civ. 62/2

Identificativi Catastali:
Sezione:
Foglio: 137
Particella: 205
Subalterno: 1128

Compilata da:
Modica Giorgio
Iscritto all'albo:
Architetti
Prov. Monza E Brianza N. 1891

Scheda 1 Scala 1: 200

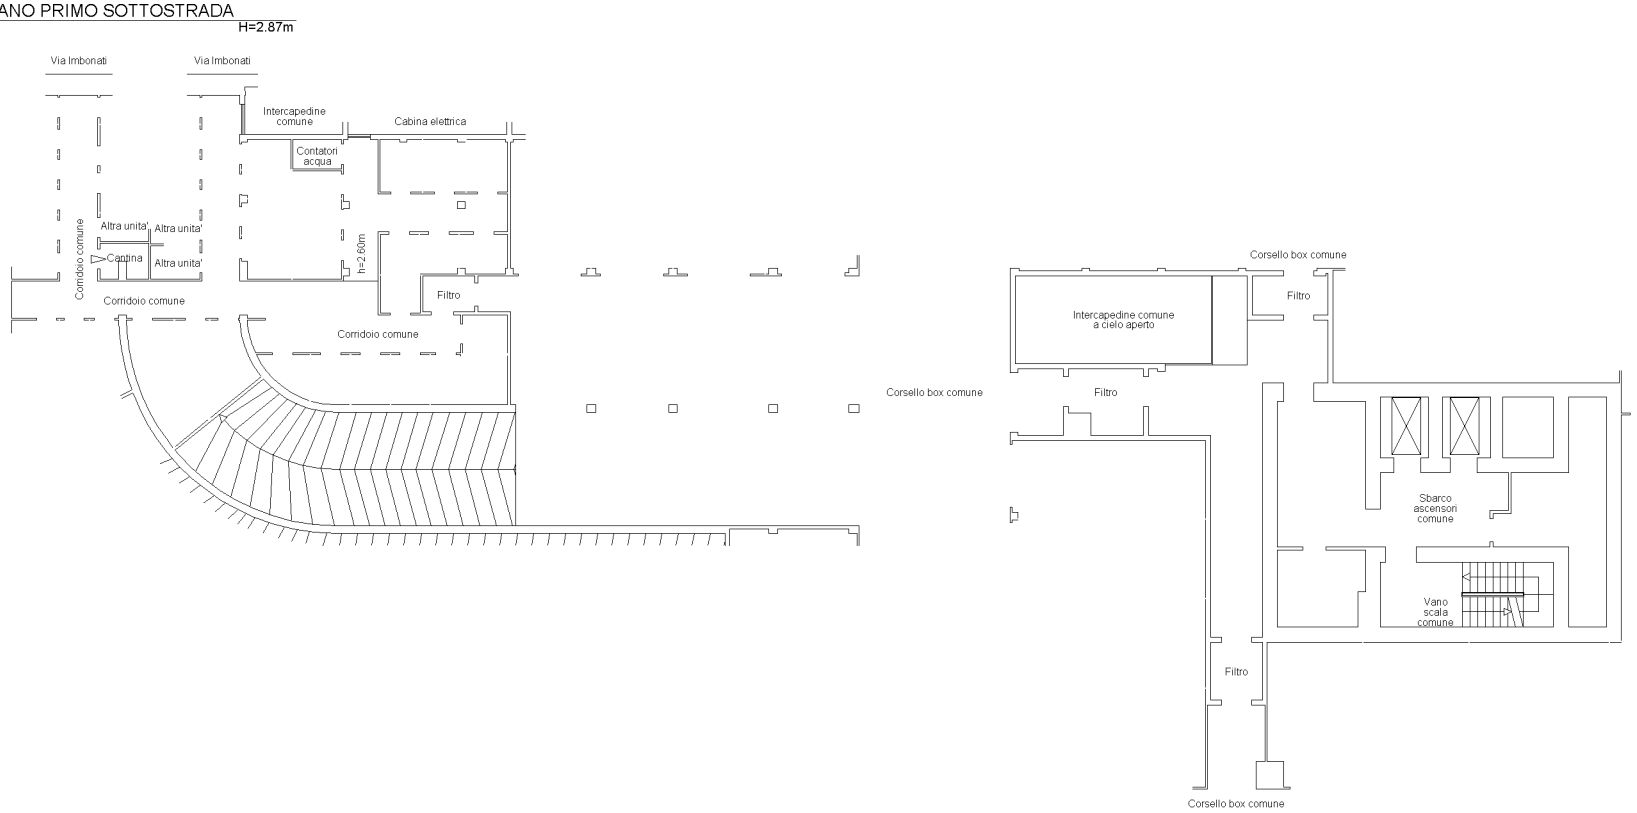

Ultima planimetria in atti
Data: 22/10/2022 - n. T32920 - Richiedente: NGLFNC60H29B428N
Totale schede: 1 - Formato di acquisizione: A3(297x420) - Formato stampa richiesto: A4(210x297)