



**Agenzia delle Entrate
CATASTO FABBRICATI
Ufficio Provinciale di
Vicenza**

| ELABORATO PLANIMETRICO | |
|------------------------------------|----------|
| Compilato da: Marcolin Aquilino | |
| Iscritto all'albo: Geometri | |
| Prov. Vicenza | N. 02012 |



| | | | |
|--------------------------------------|-----------|--|---------------------|
| Comune di Schio - Magre | | Protocollo n. VI0125747 del 19/09/2023 | |
| Sezione: | Foglio: 2 | Particella: 1174 | Tipo Mappale n. del |
| Dimostrazione grafica dei subalterni | | | Scala 1 : 500 |

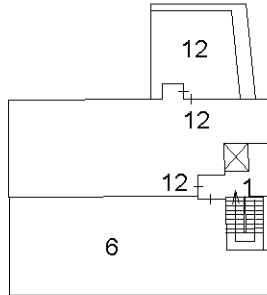

PIANO SECONDO

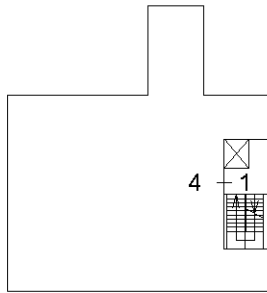

PIANO PRIMO

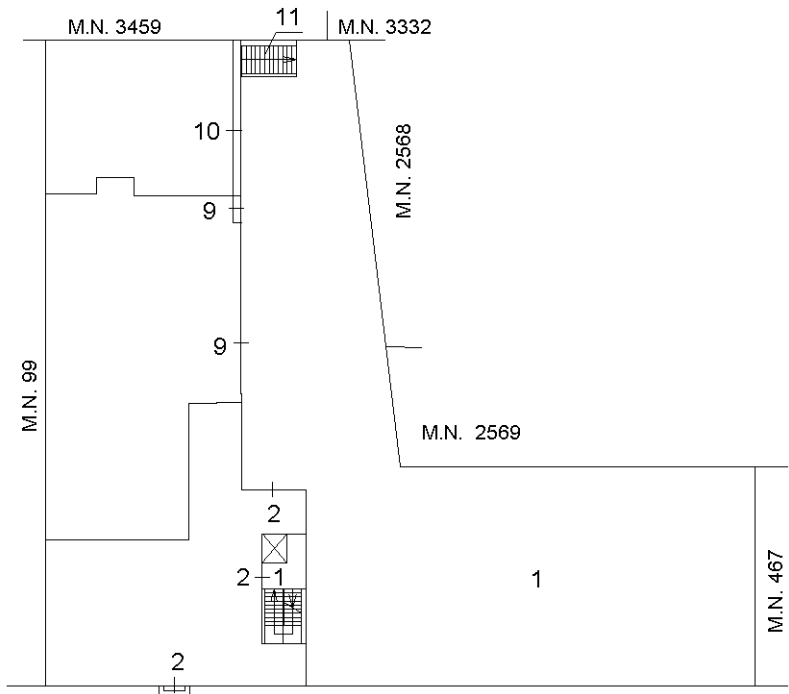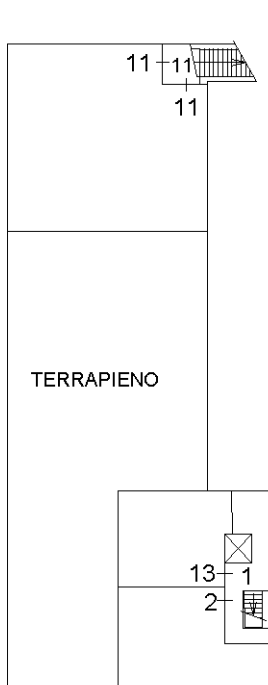

VIA CRISTOFORO

PIANO TERRA

Ultima planimetria autorizzata

