MODULARIO
a.c.r.n. 497

MINISTERO DELLE FINANZE
DIPARTIMENTO DEL TERRITORIO

# CATASTO EDILIZIO URBANO (RDL 13-4-1939, n. 652)

MOD. BN (CEU)

LIRE 200

Planimetria di u.i.u. in Comune di CALTAGIRONE via C/DA LAGO BALLONE civ.

PLANIMETRIA 1:2000
COMUNE DI CALTAGIRONE
FOGLIO 161 PART. 1064

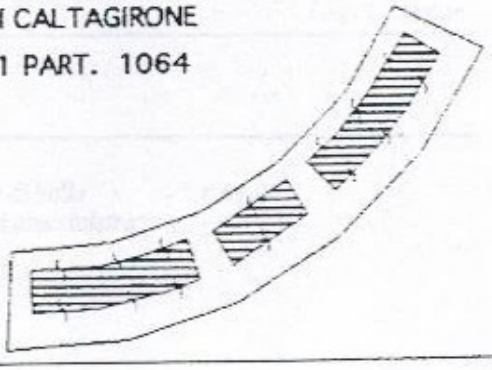

ALTRA DITTA

PIANO SEMINTERRATO

PIANO TERRA

PIANO PRIMO

H=2,80

H=2,80

H=2,80

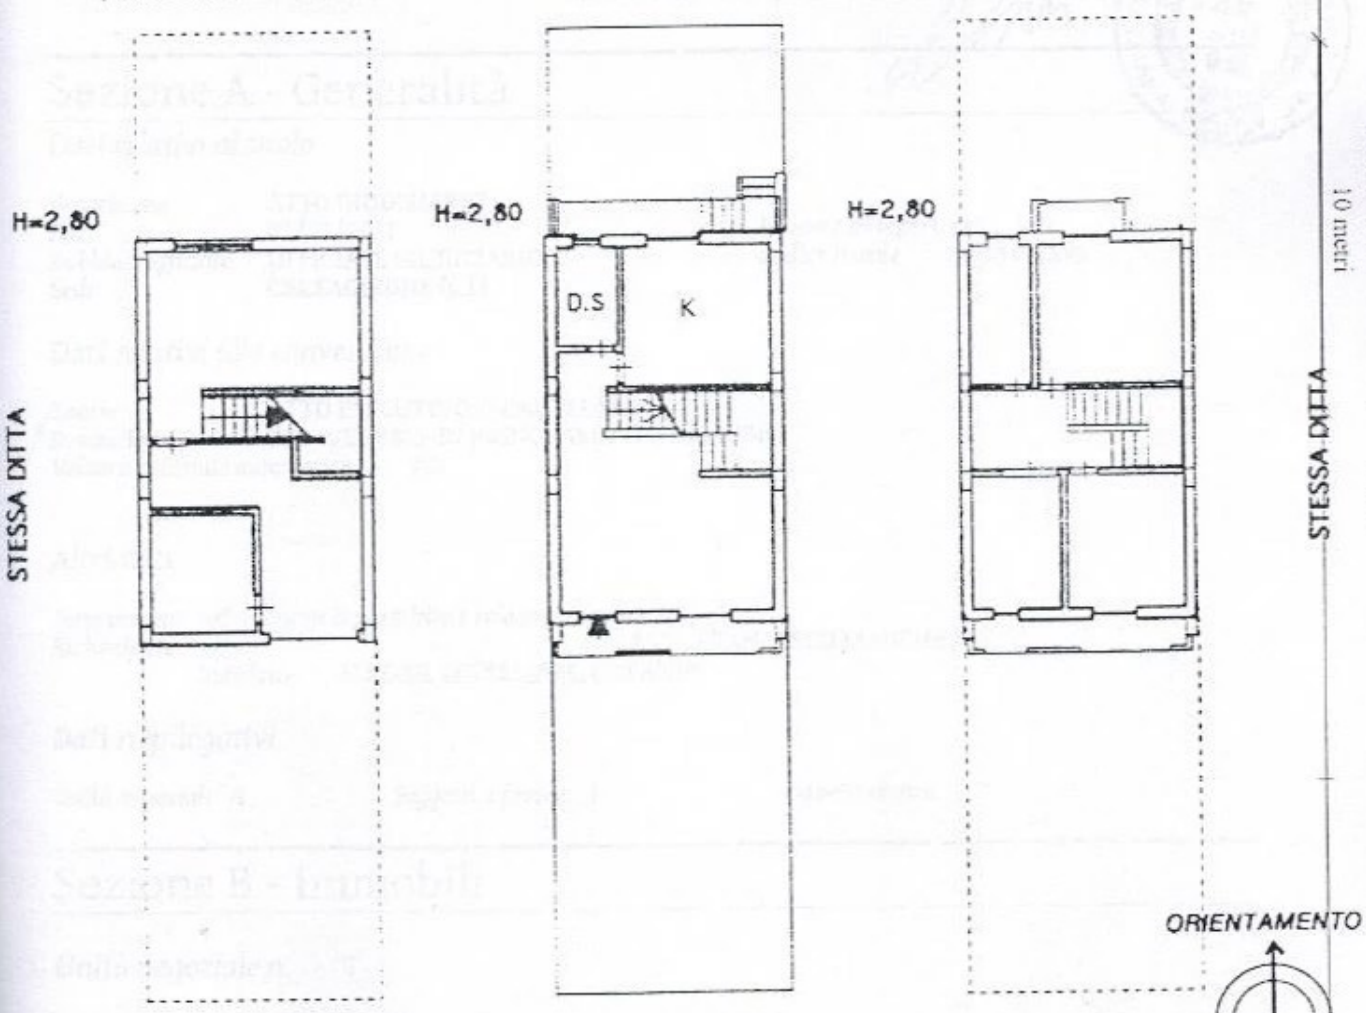


ORIENTAMENTO

ALTRA DITTA

SCALA DI 1:200

Dichiarazione di N.C. ☒
Denuncia di variazione ☐
Planimetria in atti

Compilata dal ..... (Titolo, cognome e nome)

Iscritto all'albo de GEOMETRI della provincia di CATA

data ..... Firma

GEOMETRI DELLA PROVINCIA DI CATANIA
GEOMETRA
402

RISERVATO ALL'UFFICIO

170233

10 NOV. 2000

Identificativi catastali: Sezione ..... Foglio 161 Particella 1064 sub. 3

Scala 1:2000 - Data: 18/09/2018 - n. T 2[illegible] - Richiedente: [illegible]
Formato di acquisizione: A4(210x297) - Formato [illegible] (210x297)