Data presentazione: 14/04/1981 - Data: 20/02/2015 - n. PG0027338 - Richiedente NACCINI EMANUELE
Tot.schede: 1 - Formato di acq.: A2(420x594) - Fatt. di scala: 1:1.5

Ultima Planimetria in atti

Catasto dei Fabbricati - Situazione al 20/02/2015 - Comune di FOSSATO DI VICO(D745) - < Foglio: 29 Particella: 300 - Subalterno 7 >
VIA STAZIONE n. 12A piano: 1S-3;

Firmato Da: NACCINI EMANUELE Emesso Da: ARUBAPEC S.P.A. NG CA 3 Serial#: 2deee6df254eadb8034a5f26831826e8f1

Data presentazione: 14/04/1981 - Data: 20/02/2015 - n. PG0027338 - Richiedente NACCINI EMANUELE

Lire 30

DIREZIONE GENERALE DEL **CATASTO** E DEI SERVIZI TECNICI ERARIALI

NUOVO CATASTO EDILIZIO URBANO

DENUNCIA (ART. 20 DELLA LEGGE 13 APRILE 1939, N. 652)

Planimetria dell'immobile situato nel Comune di FOSSATO DI VICO *Via* DELLA STAZIONE

Ditta DELLA AZIENDA F.S.

Allegata alla Dichiarazione presentata all'Ufficio Tecnico **Erariale di** PERUGIA

PIANO SEMINTERRATO

VIA DELLA STAZIONE

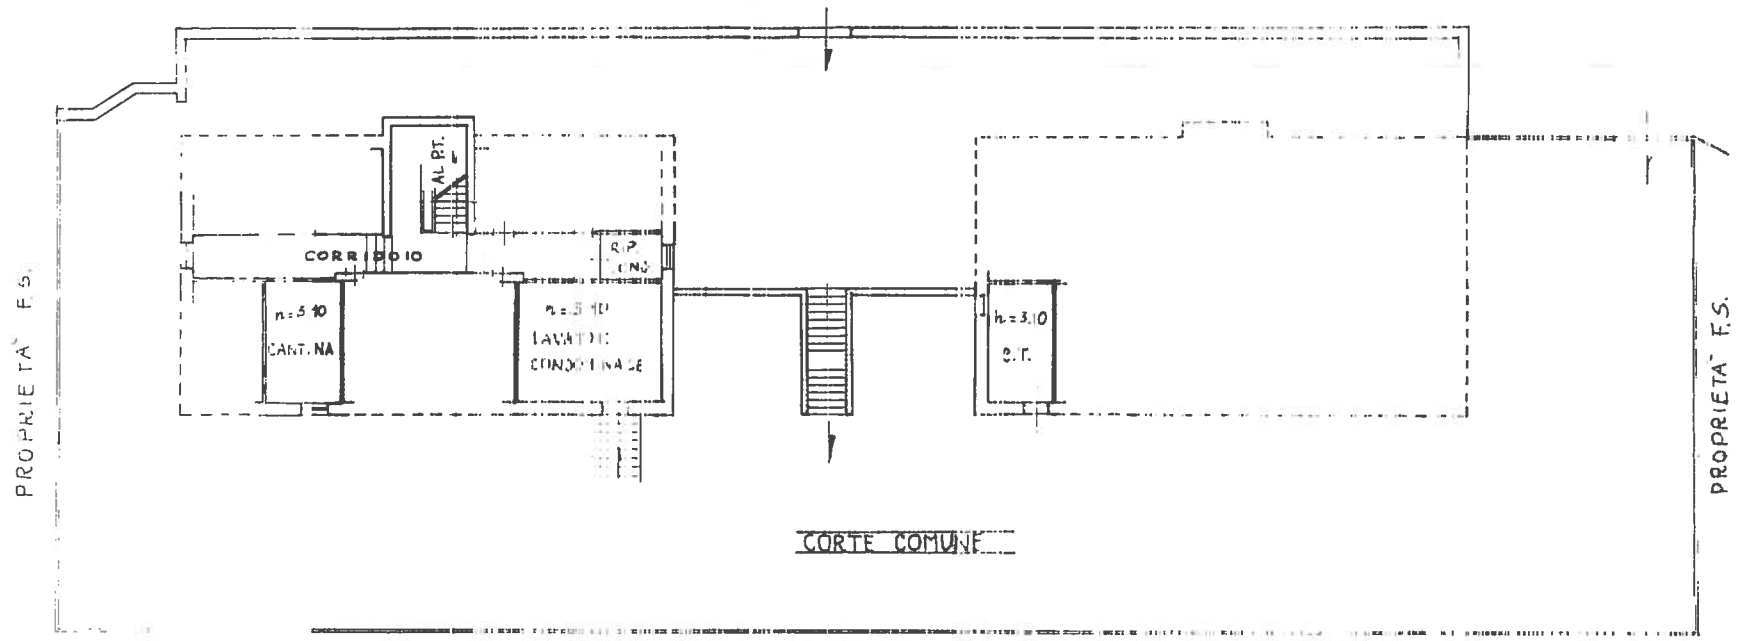

PROPRIETA' F.S.

PIANO TERZO

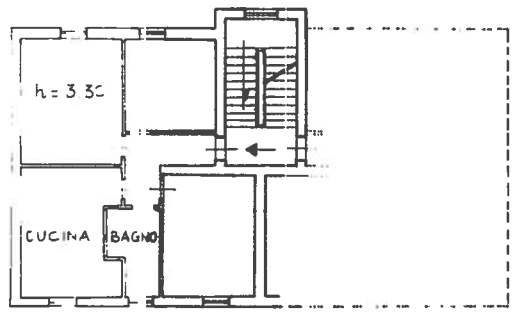

COMUNE DI FOSSATO DI VICO

Foglio 29; mapp. 532, 300, 301

1: 2000

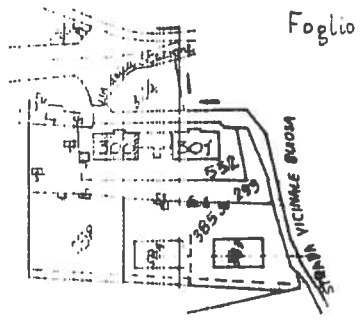

ORIENTAMENTO

SCALA DI 1: 200

SPAZIO RISERVATO PER LA NUMERAZIONE D'UFFICIO	
DAT.	
PROT.	

Compilata dal Rgeom. dell'Azienda F.S. (Titolo, nome e cognome del tecnico)
GIULIANI SERGIO

Iscritto all'Albo de

della Provincia di

DATA