Agenzia delle Entrate
CATASTO FABBRICATI
Ufficio Provinciale di
Cremona

Dichiarazione protocollo n. CR0038363 del 26/10/2021	
Comune di Salvirola	
Strada Provinciale 23	civ. 6
Identificativi Catastali: Sezione: Foglio: 2 Particella: 455 Subalterno: 520	Compilata da: Zanoni Claudio Iscritto all'albo: Geometri Prov. Cremona N. 1486

Planimetria
Scheda n. 1 Scala 1:200

PIANO SECONDO

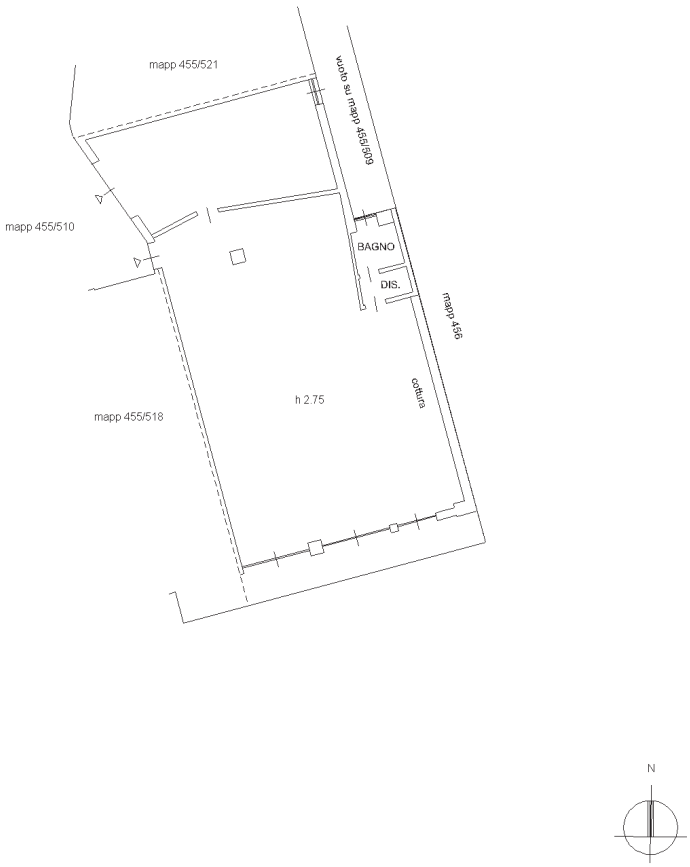

10 metri

Catasto dei Fabbricati - Situazione al 29/12/2023 - Comune di SALVIROLA(H731) - < Foglio 2 - Particella 455 - Subalterno 520 >
STRADA PROVINCIALE 23 Piano: 2
Firmato Da: ARUBAPEC EU QUALIFIED CERTIFICATES CA G1 Serial#: 710f7245040ac2f69db500a6f261a640
Emesso Da: ARUBAPEC EU QUALIFIED CERTIFICATES CA G1