

MODULARIO
F. - Catasto - 431

MINISTERO DELLE FINANZE
DIPARTIMENTO DEL TERRITORIO

Mod. EP/1 CEU

Ufficio Tecnico Erariale di ANCONA

ELABORATO PLANIMETRICO

Pag. n. 1 di 5

Ubicazione e riferimenti catastali dell'immobile

Comune FABRIANO

C.T. Sez. / Fgl. 118 Mapp. 1043

Via/piazza FRAZ. MARISCHIO n. 90/P

C.E.U. Sez. / Fgl. 118 Mapp. 1043

ESTRATTO DI MAPPA

scala 1: 2000

Tipo mappale n. 49305 del 2-3-2001



Catasto dei Fabbricati - Situazione al 27/10/2020 - Comune di FABRIANO (D451) - < Foglio: 118 - Particella: 1043 - Elaborato planimetrico >

Riservato all'Ufficio Tecnico Erariale

L'operatore

IL TECNICO

Protocollo

presente mod. EP/1 prot.



Ultima planimetria in atti
Data presentazione: 25/10/2001 - Data: 27/10/2020 - n. T88541 - Richiedente: Telematico
Totale schede: 5 - Formato di acquisizione: A4(210x297) - Formato stampa richiesto: A4(210x297) - Fattore di scala: non modificabile

MODULARIO
F. - Catasto - 432



MINISTERO DELLE FINANZE
DIPARTIMENTO DEL TERRITORIO

Mod. EP/2 CEU

Ufficio Tecnico Erariale di ANCONA

ELABORATO PLANIMETRICO

Pag. n. 2, di 5


Comune	Sezione	Foglio	Numero	Tipo mappale n.	del
FABRIANO	/	118	1043	49305	2-3-2001

DIMOSTRAZIONE GRAFICA DEI SUBALTERNI ASSEGNATI

scala 1: 1000

INGRANDIMENTO MAPPA
SCALA 1 : 1000

PIANO TERRA

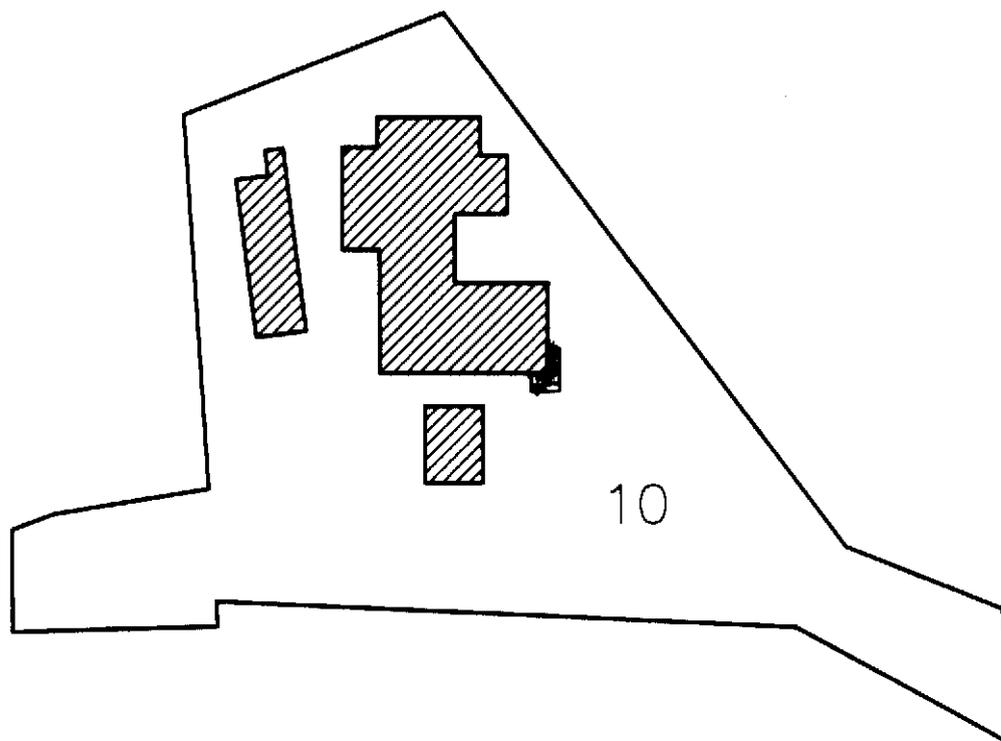

Riservato all'Ufficio Tecnico Erariale

L'operatore

IL TECNICO



Ultima planimetria

Data presentazione:25/10/2001 - Data: 27/10/2020 - n. T88541 - Richiedente: Telematico

Totale scheda annullata e sostituito dal mod. (EP/2) prot. Formato stampa richiesto: A4(210x297) - Fattore di

Catasto dei Fabbricati - Situazione al 27/10/2020 - Comune di FABRIANO (D451) - < Foglio: 118 - Particella: 1043 - Elaborato planimetrico >

MODULARIO
F. - Catasto - 432



MINISTERO DELLE FINANZE
DIPARTIMENTO DEL TERRITORIO

Mod. EP/2 CEU

Ufficio Tecnico Erariale di ANCONA

ELABORATO PLANIMETRICO


Pag. n. 3 di 5

Comune	Sezione	Foglio	Numero	Tipo mappale n.	del
FABRIANO	/	118	1043	49305	2-3-2001

DIMOSTRAZIONE GRAFICA DEI SUBALTERNI ASSEGNATI

scala 1: 500

PIANO TERRA

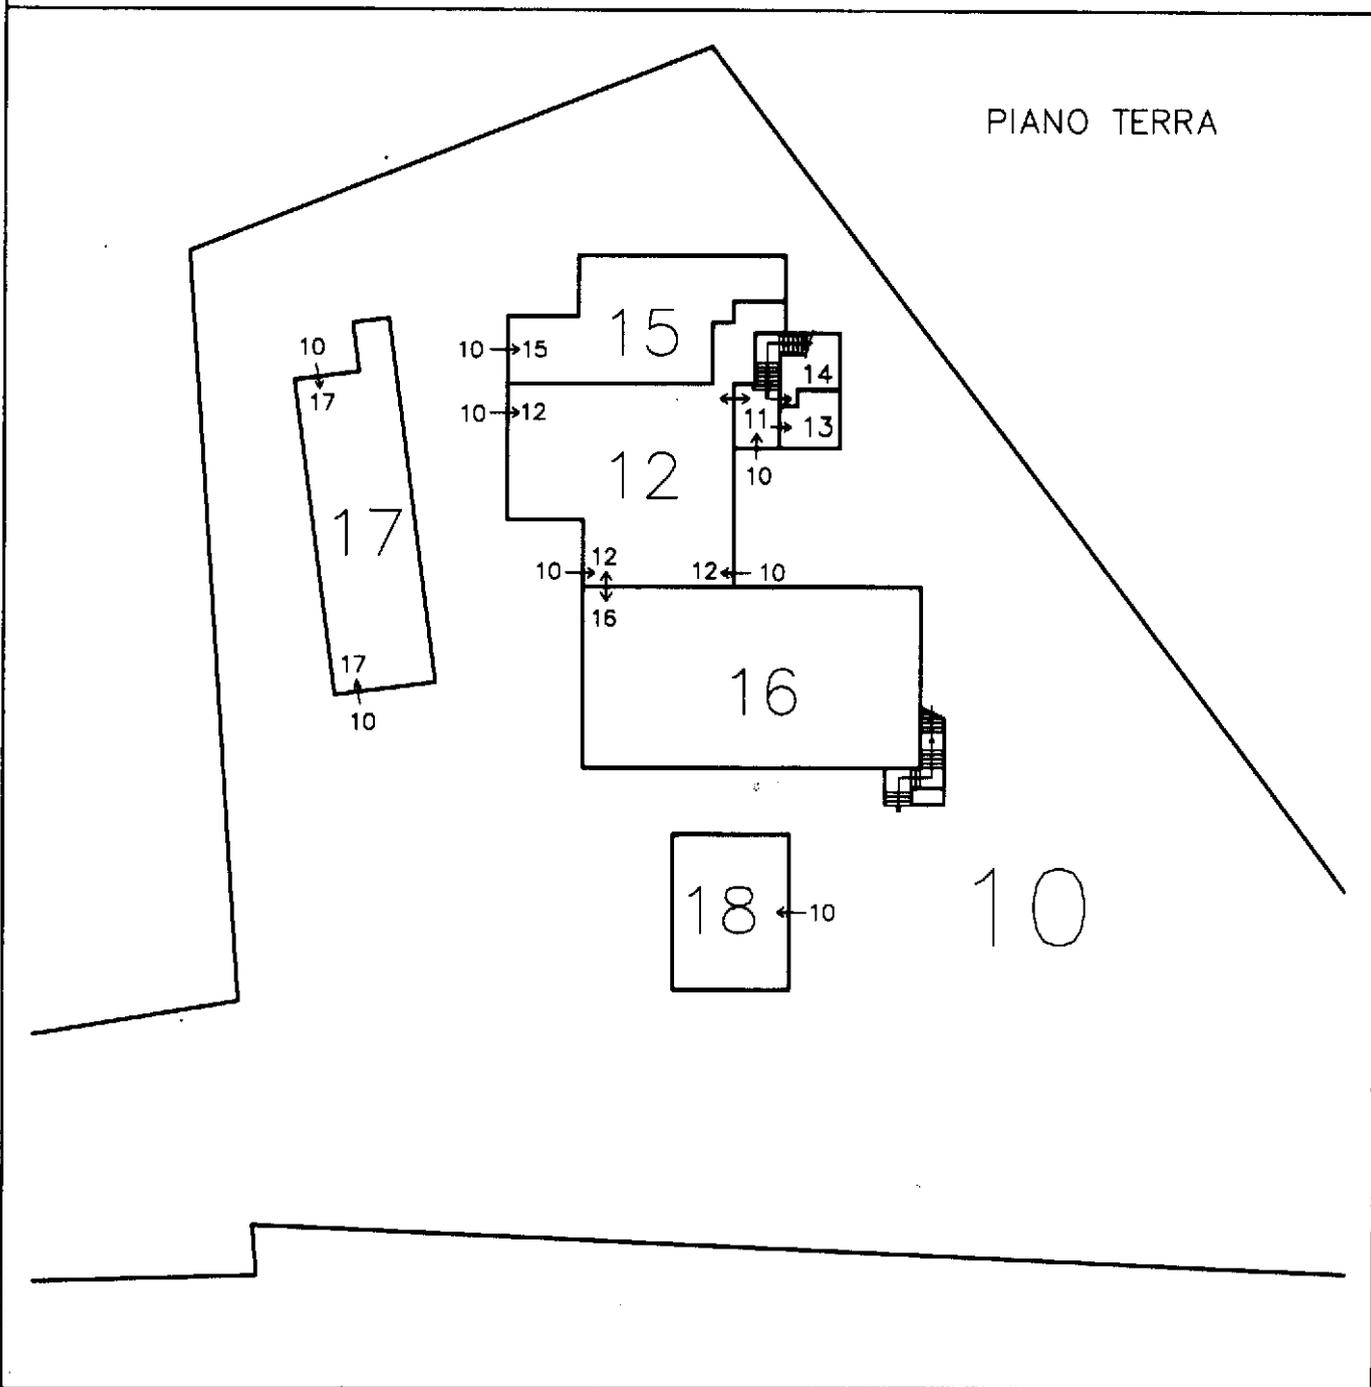

Riservato all'Ufficio Tecnico Erariale

L'operatore



Ultima planimetria in atti

Sostituisce il presente mod. EP/2 prot. n. T88541 - Richiedente: Telematico

Annullo e sostituito dal mod. EP/2 prot. n. T88541 - Richiedente: Telematico

Catasto dei Fabbricati - Situazione al 27/10/2020 - Comune di FABRIANO (D451) - < Foglio: 118 - Particella: 1043 - Elaborato planimetrico >

MODULARIO
F. - Catasto - 432



MINISTERO DELLE FINANZE
DIPARTIMENTO DEL TERRITORIO

Mod. EP/2 CEU

Ufficio Tecnico Erariale di ANCONA

ELABORATO PLANIMETRICO

Pag. n. 4, di 5



Comune	Sezione	Foglio	Numero	Tipo mappale n.	del
<u>FABRIANO</u>	<u>/</u>	<u>118</u>	<u>1043</u>	<u>49305</u>	<u>2-3-2001</u>

DIMOSTRAZIONE GRAFICA DEI SUBALTERNI ASSEGNATI

scala 1: **500**

PIANO PRIMO

PIANO SECONDO

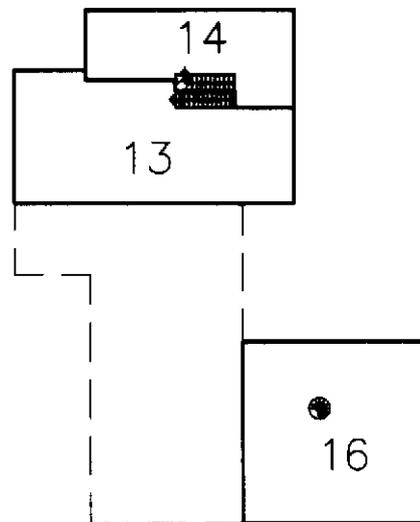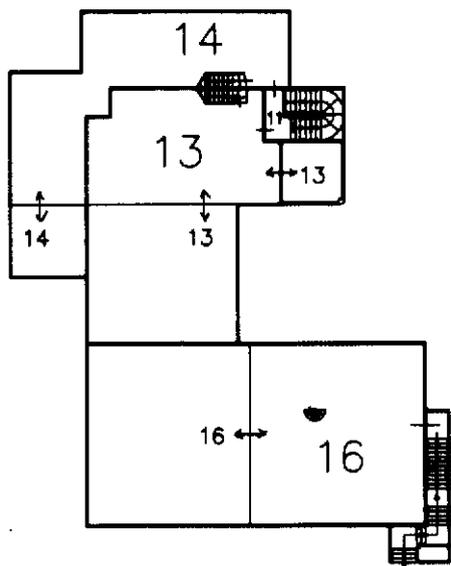

Riservato all'Ufficio Tecnico Erariale

L'operatore



Protocollo

Sostituisce il presente mod. EP/2 prot.

Catasto dei Fabbricati - Situazione al 27/10/2020 - Comune di FABRIANO (D451) - < Foglio: 118 - Particella: 1043 - Elaborato planimetrico >

MODULARIO
F. - Catasto - 433



MINISTERO DELLE FINANZE
DIPARTIMENTO DEL TERRITORIO

Mod. EP/3 CEU

Ufficio Tecnico Erariale di ANCONA

ELABORATO PLANIMETRICO

ELENCO DEI SUBALTERNI ASSEGNATI

Pag. n. 5 di 5

Comune		Sezione	Foglio	Numero	Tipo mappale n. del				
FABRIANO		/	118	1043	49305	02/03/2001			
Numero	Sub.	UBICAZIONE via/piazza			N. civico	piano	scala	int.	DESCRIZIONE
SITUAZIONE ATTUALE									
1043	4	FRAZ. MARISCHIO			90/P	T	/	/	Soppresso per variazione corte Vedi sub. 12
1043	5	FRAZ. MARISCHIO			90/P	T-1-2	/	/	Soppresso per variazione corte Vedi sub. 13
1043	6	FRAZ. MARISCHIO			90/P	T-1-2	/	/	Soppresso per variazione corte Vedi sub. 14
1043	7	FRAZ. MARISCHIO			90/P	T	/	/	Soppresso per variazione corte Vedi sub. 15
1043	8	FRAZ. MARISCHIO			90/P	T-1-2	/	/	Soppresso per variazione corte Vedi sub. 16
1043	9	FRAZ. MARISCHIO			90/P	S1	/	/	Soppresso per variazione corte Vedi sub. 17
NUOVI SUBALTERNI									
1043	10	FRAZ. MARISCHIO			90/P	T	/	/	B.C.N.C. a tutti i sub. - CORTE -
1043	11	FRAZ. MARISCHIO			90/P	T-1	/	/	B.C.N.C. ai sub. 12,13 e 14 - INGRESSO E SCALA -
1043	12	FRAZ. MARISCHIO			90/P	T	/	/	LABORATORIO
1043	13	FRAZ. MARISCHIO			90/P	T-1-2	/	/	ABITAZIONE
1043	14	FRAZ. MARISCHIO			90/P	T-1-2	/	/	ABITAZIONE
1043	15	FRAZ. MARISCHIO			90/P	T	/	/	LABORATORIO
1043	16	FRAZ. MARISCHIO			90/P	T-1-2	/	/	ABITAZIONE
1043	17	FRAZ. MARISCHIO			90/P	S1	/	/	GARAGE
1043	18	FRAZ. MARISCHIO			90/P	T	/	/	ABITAZIONE

Riservato all'Ufficio Tecnico Erariale

L'operatore

Protocollo

Sostituisce il presente mod. EP/3 prot.

Data presentazione: 25/10/2001 - Data: 27/10/2020 - n. T88541 - Richiedente: Telematico

Totale schede: 9 - Formato di acquisizione: A4 (210x297) - Formato stampa richiesto: A4 (210x297) - Fattore di scala: non utilizzato



Catasto dei Fabbricati - Situazione al 27/10/2020 - Comune di FABRIANO (D451) - < Foglio: 118 - Particella: 1043 - Elaborato planimetrico >

Direzione Provinciale di Ancona
 Ufficio Provinciale - Territorio
 Servizi Catastali
 Comune di: FABRIANO
 Elenco Subalterni

**ACCERTAMENTO DELLA PROPRIETA IMMOBILIARE URBANA
 ELENCO DEI SUBALTERNI ASSEGNATI**

Comune		Sezione	Foglio 118	Particella 1043		Tipo mappale	del:
Sub	FABRIANO						
	UBICAZIONE via/piazza	n°civ	Piani	Scala	Int.	DESCRIZIONE	
1				00	000	Immobile soppresso	
2				00	000	Immobile soppresso	
3				00	000	Immobile soppresso	
4						Immobile soppresso	
5						Immobile soppresso	
6						Immobile soppresso	
7						Immobile soppresso	
8						Immobile soppresso	
9						Immobile soppresso	
10	FRAZIONE MARISCHIO	90/P	T			Partita speciale A	
11	FRAZIONE MARISCHIO	90/P	T-1			Partita speciale A	
12	FRAZIONE MARISCHIO	90/P	T			C03 LABORATORI PER ARTI E MESTIERI	
13	FRAZIONE MARISCHIO	90/P	T-1 2			A02 ABITAZIONI DI TIPO CIVILE	
14	FRAZIONE MARISCHIO	90/P	T-1 2			A02 ABITAZIONI DI TIPO CIVILE	
15	FRAZIONE MARISCHIO	90/P	T			C03 LABORATORI PER ARTI E MESTIERI	
16	FRAZIONE MARISCHIO	90/P	T-1 2			A02 ABITAZIONI DI TIPO CIVILE	
17	FRAZIONE MARISCHIO	90/P	S1			C06 STALLE, SCUDERIE, RIMESSE E AUTORIMESSE	
18	FRAZIONE MARISCHIO	90/P	T			A02 ABITAZIONI DI TIPO CIVILE	

Unità immobiliari n. 18

Tributi erariali: 0,00

Visura telematica

MODULARIO
a.r.c.n. 496




MINISTERO DELLE FINANZE
DIPARTIMENTO DEL TERRITORIO
CATASTO EDILIZIO URBANO (RDL 13-4-1939, n. 652)

MOD. AN (CEU)


IRF
300

Planimetria di u.i.u. in Comune di FABRIANO via FRAZ. ATTIGLIO civ. 90/P

PIANO TERRA

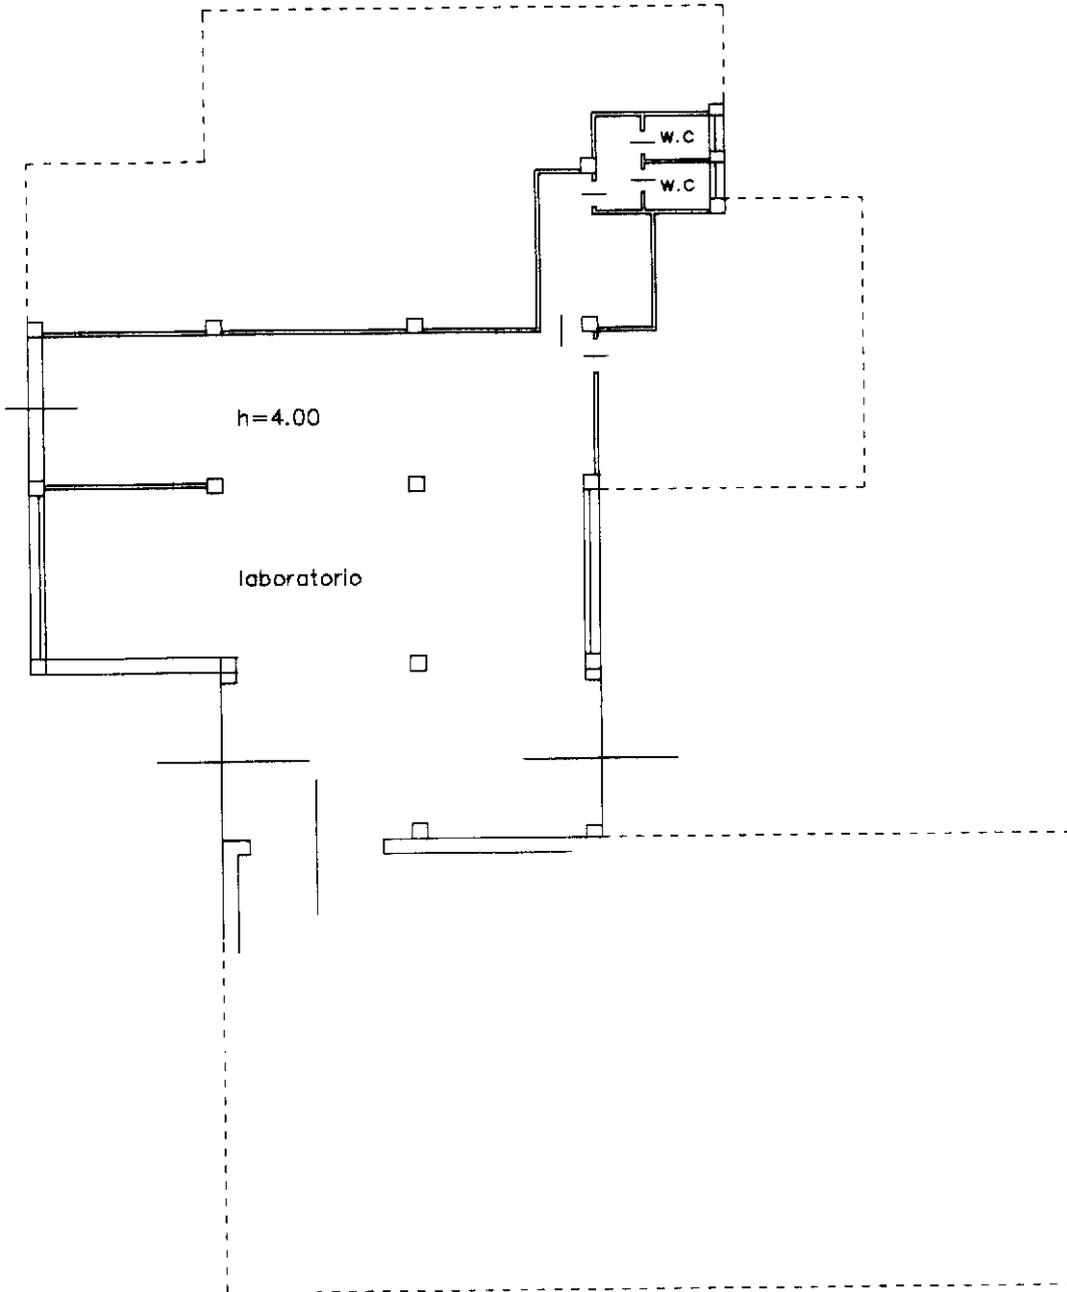

ORIENTAMENTO

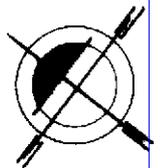

SCALA DI 1:200


Catasto dei Fabbricati - Situazione al 27/10/2020 - Comune di FABRIANO (D451) - < Foglio: 118 - Particella: 1043 - Subalterno: 12 >
FRAZIONE MARISCHIO n. 90/P piano: T.

Dichiarazione di N.C.
Ultima planimetria in atti
Denuncia di variazione

Compilata dal GEOMETRA
(Titolo, cognome e nome)
REGINI SERGIO
Iscritto all'albo dei GEOMETRI
della provincia di ANCONA n. 1002
data 08/08/2001 Firma [Signature]

RISERVATO ALL'UFFICIO

Data presentazione: 25/10/2001 - Data: 27/10/2020 - n. T72525 - Richiedente: MRCMRC67B07E704B
Totale schede catastali: 118 Formato di acquisizione: A4(210x297) - Formato stampa richiesto: A4(210x297)
F. 118 della provincia di ANCONA n. 1043 sub. 12
data 08/08/2001 Firma [Signature]

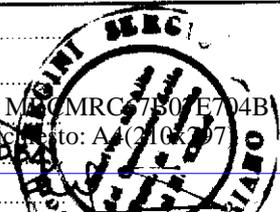

MODULARIO
a.c.c.n. 496




MINISTERO DELLE FINANZE
DIPARTIMENTO DEL TERRITORIO
CATASTO EDILIZIO URBANO (RDL 13-4-1939, n. 652)

MOD. AN (CEU)


IPR
300

Planimetria di u.i.u. in Comune di FABRIANO via FRAZ. MARISCHIO civ. 9/P

PIANO TERRA

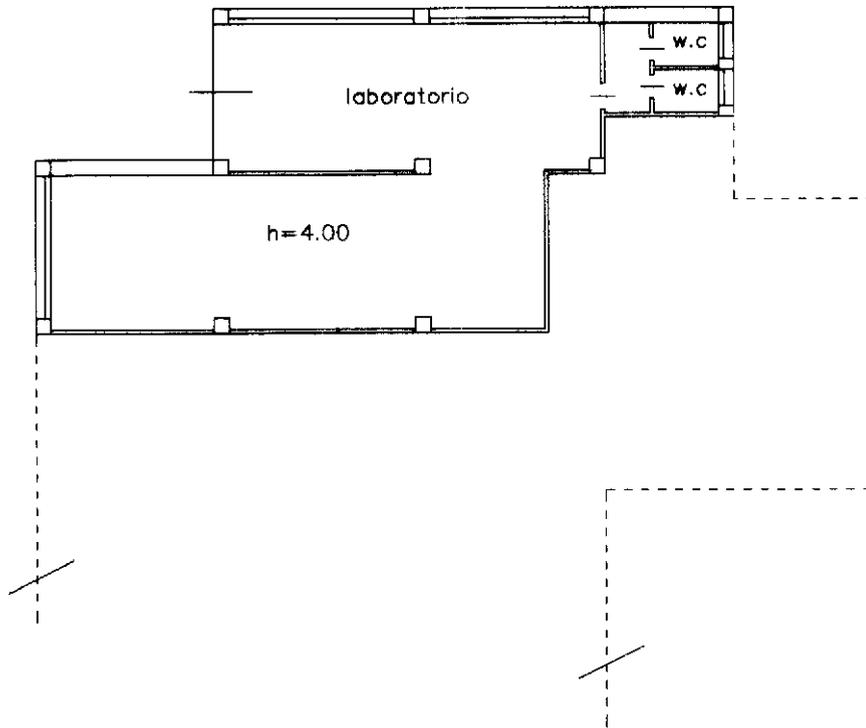

ORIENTAMENTO

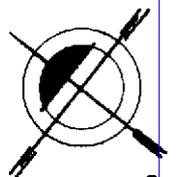

SCALA DI 1:200

Catasto dei Fabbricati - Situazione al 27/10/2020 - Comune di FABRIANO (D451) - < Foglio: 118 - Particella: 1043 - Subalterno: 15 >
FRAZIONE MARISCHIO n. 90/P piano: T.

Dichiarazione di N.C.
Ultima planimetria

Compilata dal GEOMETRA
(Titolo cognome e nome)
REGINI SERGIO

RISERVATO ALL'UFFICIO

Data presentazione: 25/10/2001 - Data: 27/10/2020 - n. T72526 - Richiedente: MRCMRC67B07E704B

Totale fogli: 1 - Formato di acquisizione: A4(210x297) - Formato stampa (risultato): A4(210x297)

n. 1043 sub. 15

data 08/08/2001 Firma [Signature]




MOD. AN (CEU)
 LIFE
 300

MINISTERO DELLE FINANZE
 DIPARTIMENTO DEL TERRITORIO
CATASTO EDILIZIO URBANO (RD 13-4-1939, n. 652)
 Planimetria di u.i.u. in Comune di **FABRIANO**, via **FRANZ. MARISCHIO**, civ. **90/P**




MODULARIO
 8.7.7.496


PIANO PRIMO

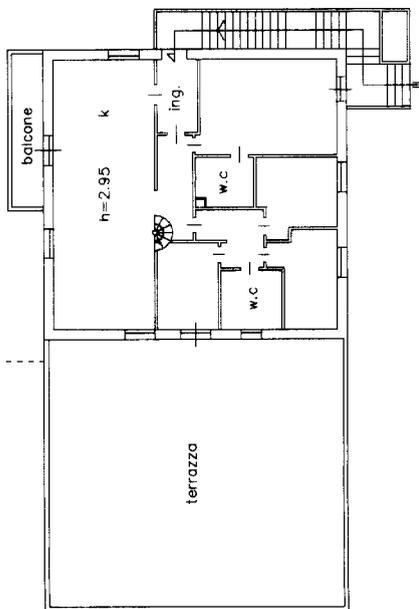


PIANO SECONDO

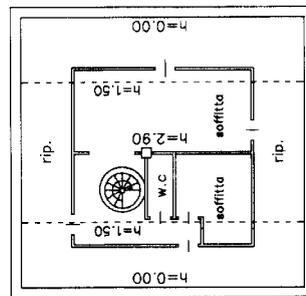

PIANO TERRA

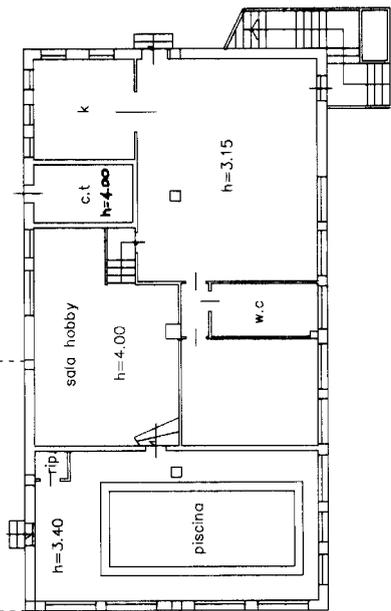

ORIENTAMENTO

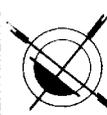

SCALA DI 1:200

RISERVATO ALL'UFFICIO



Completata dal **GEOMETRA**
 (nome cognome e numero)
REGALINI SERGIO
 iscritto all'albo de i. **GEOMETRI**
 della provincia di **ANCONA** n. **118**
 data **08/08/2001** Firma **WAO**

Dichiarazione di N.C.
 Denuncia di variazione
 Identificativi catastali
 F. **1045** sub **16**
118 **118/01**

Catasto dei Fabbricati - Situazione al 27/10/2020 - Comune di FABRIANO (D451) - Frazione MARISCHIO n. 90/P piano: 1-1-2;

MODULARIO
n. 77.0. 86




MINISTERO DELLE FINANZE
DIPARTIMENTO DEL TERRITORIO
CATASTO EDILIZIO URBANO (RD L. 13-4-1939, n. 652)


Planimetria di u.i.u. in Comune di ~~FABRIANO~~ Via ~~FRAZ.~~ **MARISCHIO** civ. ~~90/P~~.....

MOD. AN (CEU)
L. 197
300


PIANO PRIMO

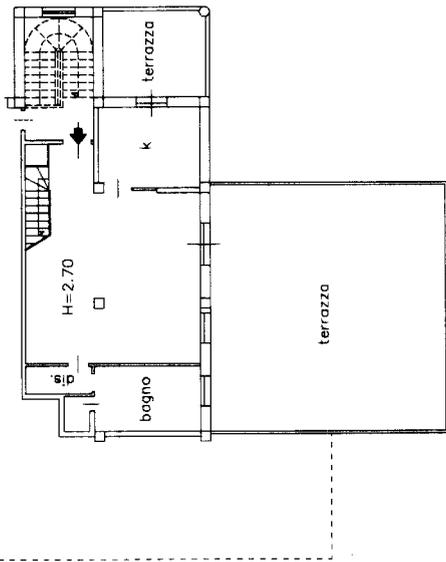

PIANO SECONDO

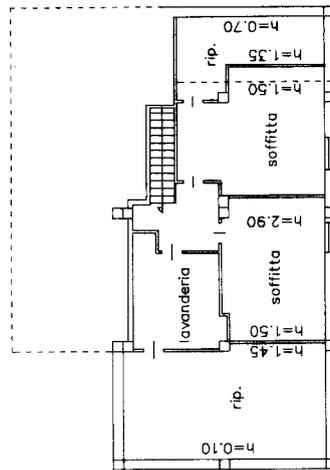

PIANO TERRA

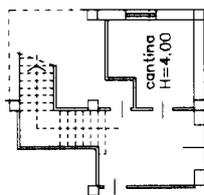

RISERVATO ALL'UFFICIO

Compilata dal **GEOMETRA**
(Titolo, cognome e nome)
REGINI SERGIO

Dichiarazione di N.C.
Denuncia di variazione

Identificativi catastali
F. **118** sub. **43**
118/01

Iscritto all'Albo dei **GEOMETRI**
della provincia di **ANCONA** n.
dal **08/08/2001** Firma **M. R.**



Catasto dei Fabbriعاتi - Situazione al 27/10/2020 - Comune di FABRIANO (D451) - < Foglio: 118 - Particella: 1043 - Subalterno: 43 >
FRAZIONE MARISCHIO n. 90/P piano: T-1-2;

MODULARIO
n. 17.11.496




MINISTERO DELLE FINANZE
DIPARTIMENTO DEL TERRITORIO
CATASTO EDILIZIO URBANO (RDL 13-4-1939, n. 652)


Planimetria di u.i.u. in Comune di **FABRIANO** via **F. RAZ. MARISCHIO** civ. **90/P**

MOD. AN (CEU)
L.HT
300


PIANO PRIMO

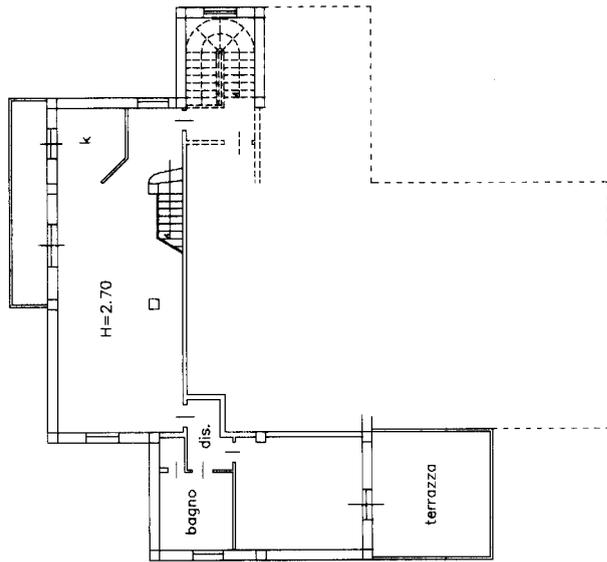

PIANO SECONDO

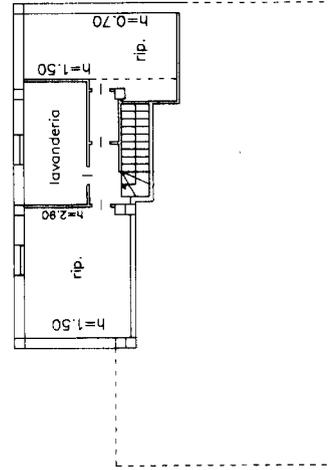

PIANO TERRA

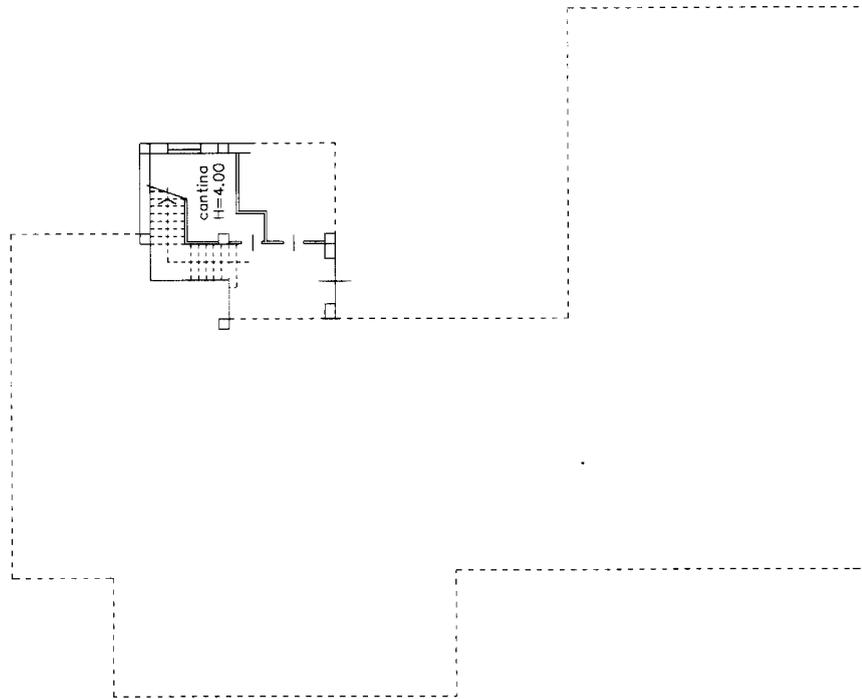

RISERVATO ALL'UFFICIO



Completata dal **GEOMETRA**
(Titolo, cognome e nome)
REGINI SERGIO
iscritto all'albo de i **GEOMETRI**
della provincia di **ANCONA** n. **1043**
data **08/09/2001** Firma **REGINI SERGIO**
F. **118** sup. **14**
n. **1223** **11/11/01**

Dichiarazione di N.C.
Denuncia di variazione
Identificativi catastali

Catasto dei Fabbricati - Situazione al 27/10/2020 - Comune di FABRIANO (D451) -
FRAZIONE MARISCHIO n. 90/P piano: 1-1-2;

MODULARIO
a. e. n. 496




MINISTERO DELLE FINANZE
DIPARTIMENTO DEL TERRITORIO
CATASTO EDILIZIO URBANO (RDL 13-4-1939, n. 652)

MOD. AN (CEU)


LIRE
300

Planimetria di u.i.u. in Comune di FABRIANO via FRAZ. MARISCHIO civ. 90/P

PIANO TERRA

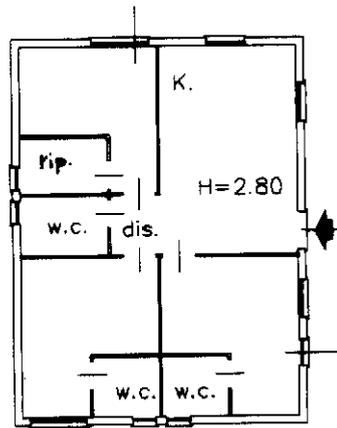

ORIENTAMENTO

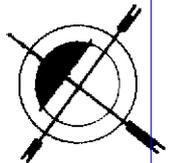


SCALA DI 1:200

Catasto dei Fabbricati - Situazione al 27/10/2020 - Comune di FABRIANO (D451) - < Foglio: 118 - Particella: 1043 - Subalterno: 18 >
FRAZIONE MARISCHIO n. 90/P piano: T.

Dichiarazione di N.C.
Ultima planimetria in atti
Denuncia di variazione

Compilata dal GEOMETRA
(Titolo, cognome e nome)
REGINI SERGIO
iscritto all'albo dei GEOMETRI
della provincia di ANCONA n. 1054
data 08/08/2001 Firma [Signature]

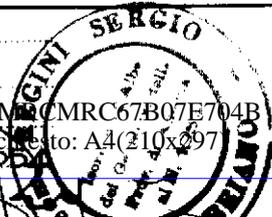

RISERVATO ALL'UFFICIO

Data presentazione: 25/10/2001 - Data: 27/10/2020 - n. T72743 - Richiedente: MRCMRC67B07E704B
Totale schede catastali: 118
F. 118
n. 1043 sub. 18

Formato di acquisizione: A4(210x297) - Formato stampa richiesto: A4(210x297)

MODULARIO
a.r.f. n. 496



MINISTERO DELLE FINANZE
DIPARTIMENTO DEL TERRITORIO


CATASTO EDILIZIO URBANO (RDL 13-4-1939, n. 652)

MOD. AN (CEU)


LIBRE
300

Planimetria di u.i.u. in Comune di FABRIANO via FRAZ. MARISCHIO civ. 90/P

PIANO PRIMO SOTTOSTRADA

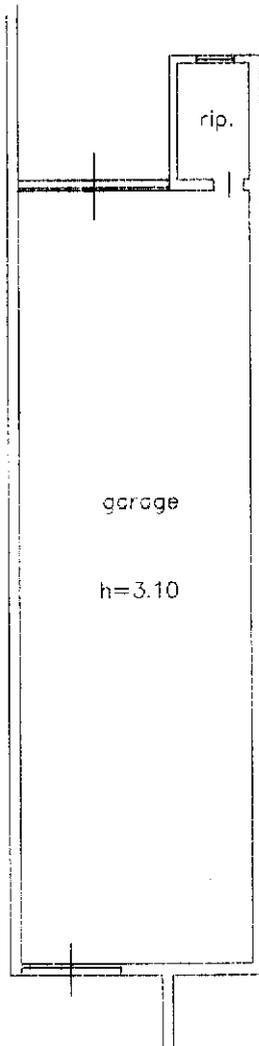

ORIENTAMENTO

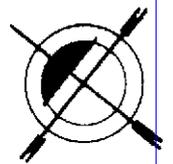

SCALA DI 1:200

Catasto dei Fabbricati - Situazione al 27/10/2020 - Comune di FABRIANO (D451) - < Foglio: 118 - Particella: 1043 - Subalterno: 17 >
FRAZIONE MARISCHIO n. 90/P piano: SI;

Dichiarazione di N.C.
Ultima planimetria autorizzata

Compilata dal GEOMETRA
(Titolo, cognome e nome)
REGINI SERGIO
iscritto all'albo dei GEOMETRI
della provincia di ANCONA n. 1054
data 08/08/2001 Firma [Signature]

RISERVATO ALL'UFFICIO

Data presentazione: 25/10/2001 - Data: 27/10/2020 - n. T72748 - Richiedente: MRCMRC67B07E704B
Totale schede: 1 - Formato di acquisizione: A4(210x297) - Formato stampa richiesto: A4(210x297)
n. 1043 sub. 17

