Agenzia del Territorio
CATASTO FABBRICATI
Ufficio Provinciale di
Pavia

Dichiarazione protocollo n. PV0406819 del 19/10/2007

Planimetria di u.i.u. in Comune di Pinarolo Po

Via Castellazzo Depretis civ. SNC

Identificativi Catastali:
Sezione:
Foglio: 8
Particella: 578
Subalterno: 7

Compilata da:
Dapra' Gabriele

Iscritto all'albo:
Geometri

Prov. Pavia N. 2134

Scheda n. 1 Scala 1:200

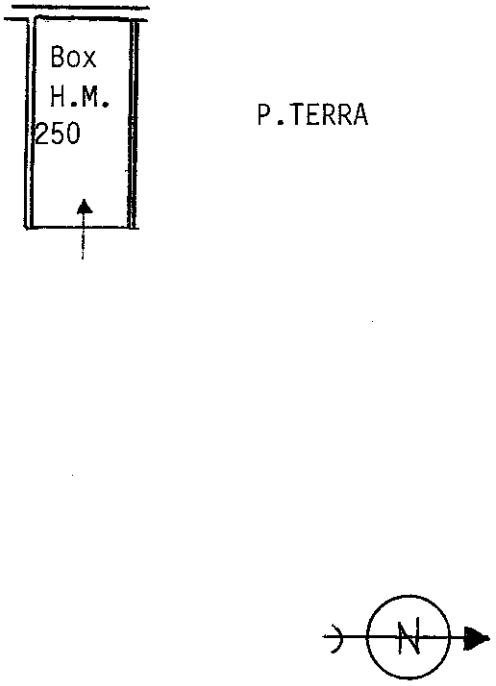

Ultima planimetria in atti

Catasto dei Fabbricati - Situazione al 07/09/2023 - Comune di PINAROLO PO(G671) - < Foglio 8 - Particella 578 - Subalterno 7 >
Firmato Digitalmente da: CNNMSM76S26F205T - Emesso da: ARUBAPEC S.P.A. NG CA 3 Serial#: 787a2e6700d245d1964097928b8c58be

Agenzia del Territorio
CATASTO FABBRICATI
Ufficio Provinciale di
Pavia

Dichiarazione protocollo n. PV0406819 del 19/10/2007

Planimetria di u.i.u. in Comune di Pinarolo Po

Via Castellazzo Depretis civ. SNC

Identificativi Catastali:
Sezione:
Foglio: 8
Particella: 581
Subalterno: 2

Compilata da:
Dapra' Gabriele

Iscritto all'albo:
Geometri

Prov. Pavia N. 2134

Scheda n. 1 Scala 1:200

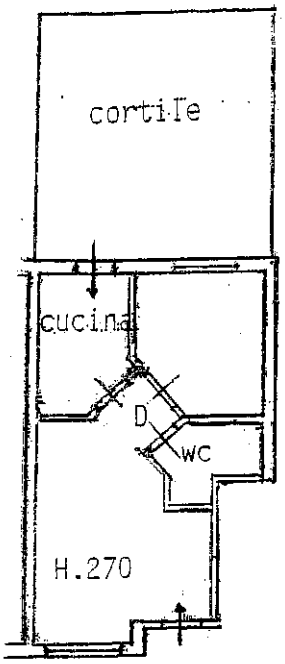

P.TERRA

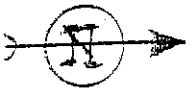

Ultima planimetria in atti

Catasto dei Fabbricati - Situazione al 07/09/2023 - Comune di PINAROLO PO(G671) - < Foglio 8 - Particella 581 - Subalterno 2 >
Firmato DA: CA 3 Serial#: 787a2e6700d245d1964097928b8c58be