Agenzia del Territorio
CATASTO FABBRICATI
Ufficio Provinciale di
Pavia

Dichiarazione protocollo n. PV0406819 del 19/10/2007

Planimetria di u.i.u. in Comune di Pinarolo Po

Via Castellazzo Depretis civ. SNC

Identificativi Catastali:	Compilata da:
Sezione:	Dapra' Gabriele
Foglio: 8	Iscritto all'albo: Geometri
Particella: 572	
Subalterno: 5	Prov. Pavia N. 2134

Scheda n. 1 Scala 1:200

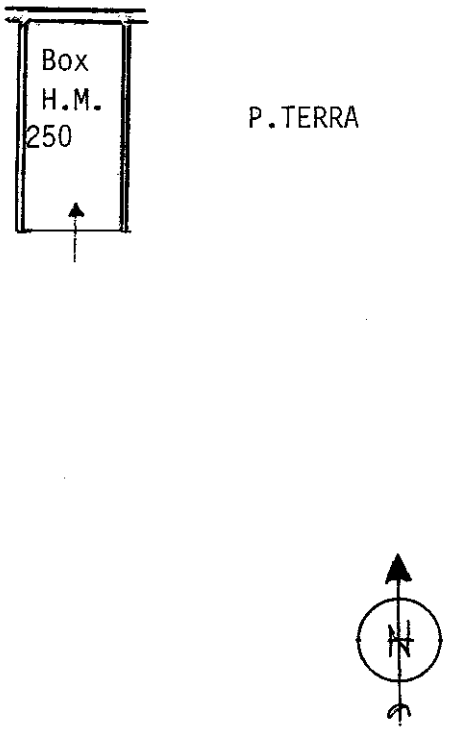

Ultima planimetria in atti

Catasto dei Fabbricati - Situazione al 07/09/2023 - Comune di PINAROLO PO(G671) - < Foglio 8 - Particella 572 - Subalterno 5 >
Firmato DA: IT-COMMERCIALE ARUBAPEC S.P.A. NG CA 3 Serial#: 787a2e6700d245d1964097928b8c58be