

TRIBUNALE ORDINARIO DI LATINA  
SEZIONE DISTACCATA DI TERRACINA

ESECUZIONE IMMOBILIARE N.130/2013 - CREDITORE PROCEDENTE:  
UNICREDIT BANCA S.P.A.

G.E.: DOTT. ALFONSO PICCIALLI

RILIEVO DELLO STATO ATTUALE DEI LUOGHI

IL C.T.U.  
(GEOM. ANTONIO DE SIMONE)



LEGENDA

-  Compendio immobiliare agricolo in questione
-  Manufatti da demolire
-  Punti di vista relativi al rilievo fotografico allegato "C"

# Abitazione



Superficie Lorda (S.L.)

Abitazione:  $(14.05 \times 10.85) - (5.97 \times 0.79) = 147.72 \text{ mq}$

Portico:  $(5.97 \times 1.99) + (4.88 \times 1.20) \times 0.50 = 8.87 \text{ mq}$

Area Scoperta


Area scoperta:  $382.54 \times 0.02 = 7.65 \text{ mq}$

SUPERFICE DI CALCOLO COMPLESSIVA 164,24 mq

Superficie Utile (S.U.)

Abitazione: 118.86 mq

Portico: 17.52 mq

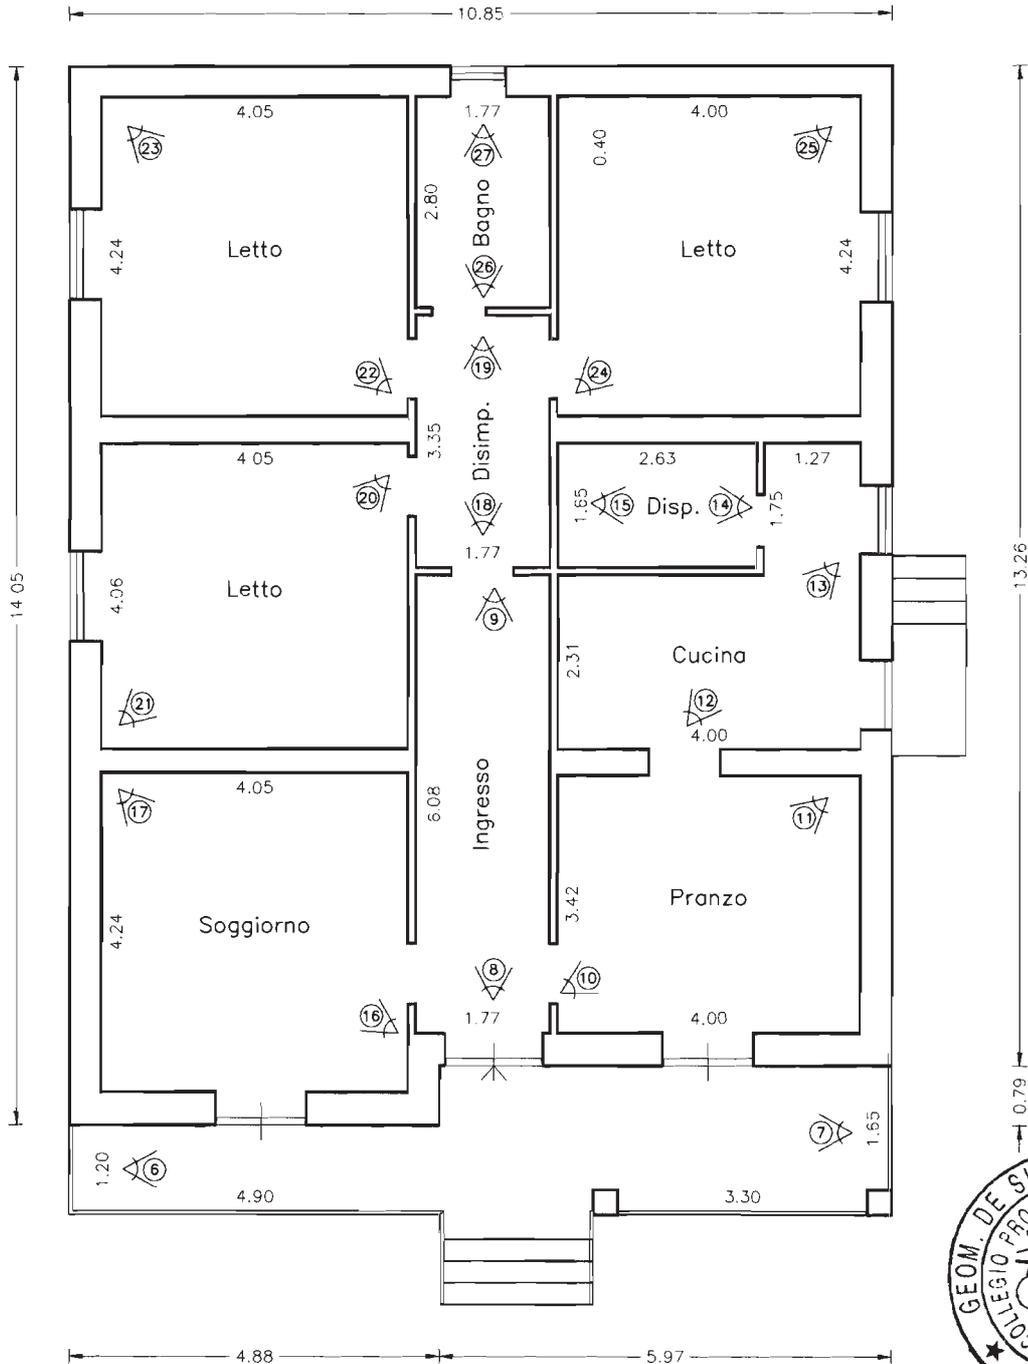


**Piano terra - Scala 1:100**

# Porcilaia/Pollaio

TAVOLA 45


Superficie Lorda (S.L.)

Piano terra: 5.00 x 5.00 = 25.00 mq

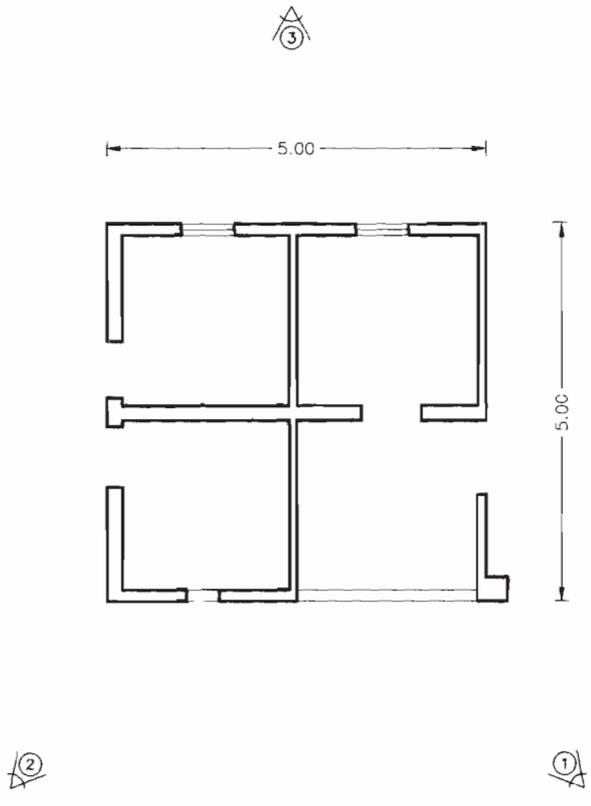

Piano terra - Scala 1:100



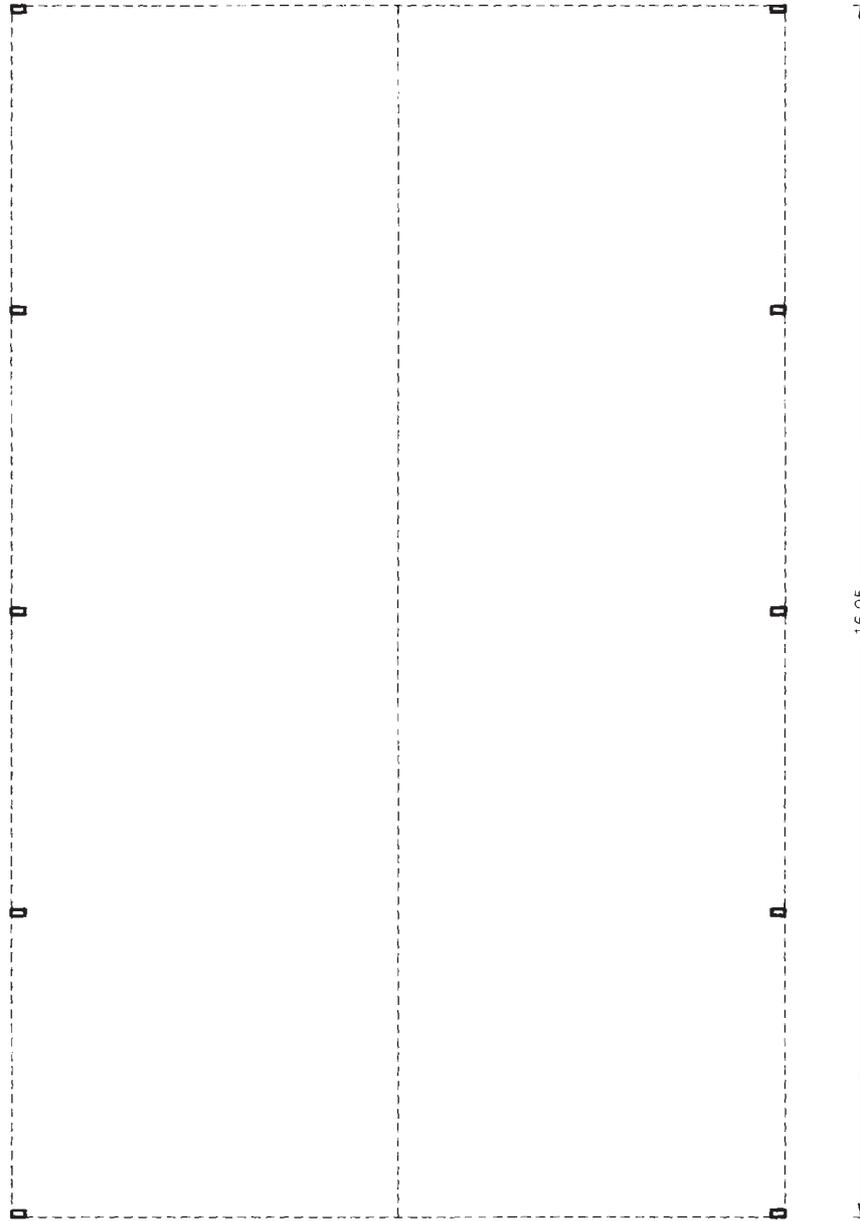

16.05

10.20



Piano terra - Scala 1:100