


LEGENDA

- S = Soggiorno
- K = Cucina
- St = Studio
- D = Disimpegno
- B = Bagno
- L = Letto

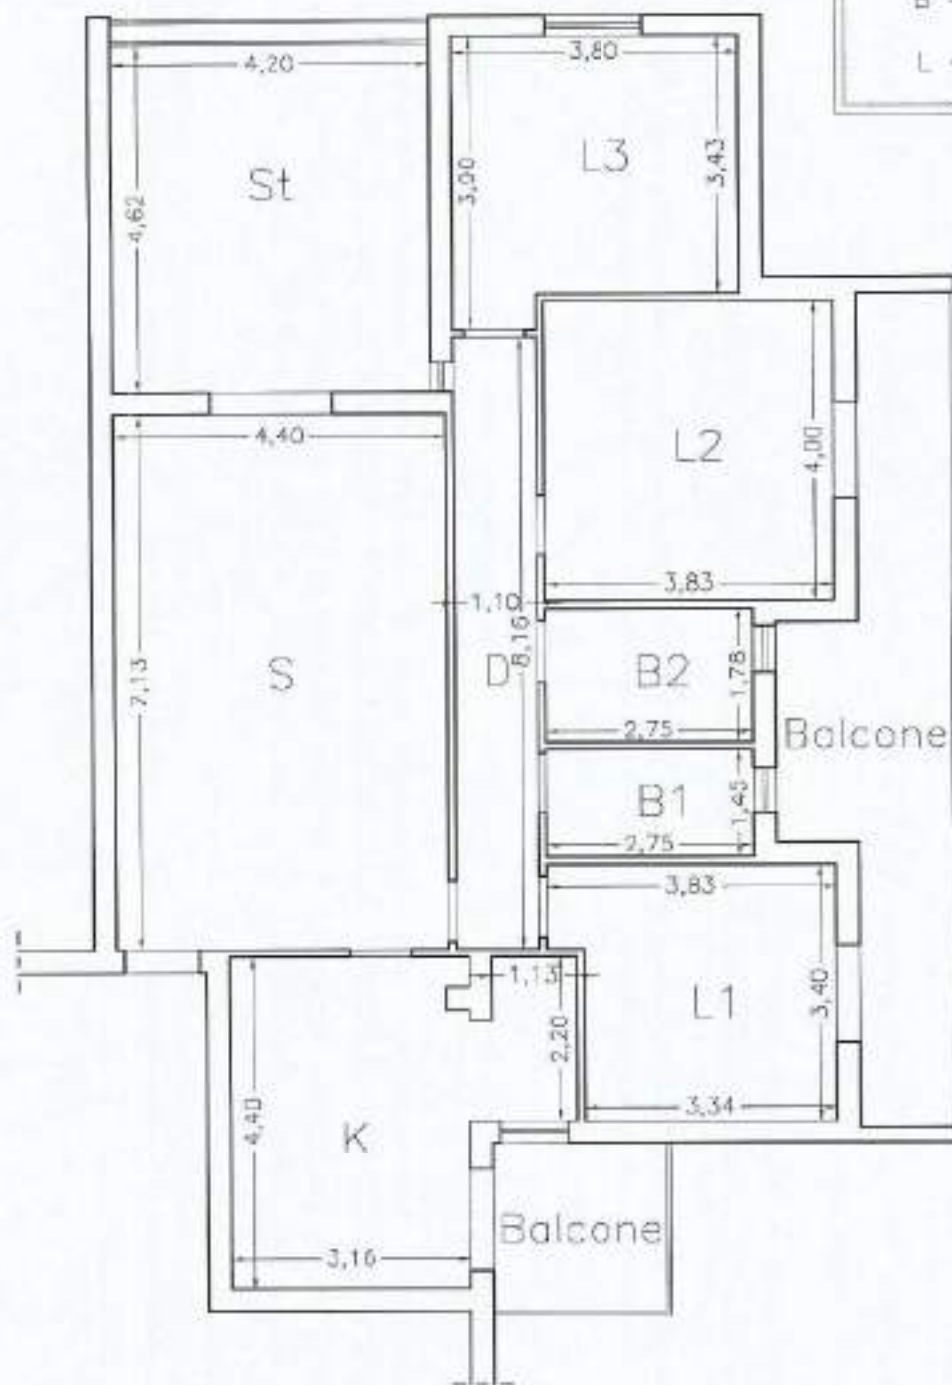


Tav. 3 - Pianta p.lla 710 sub 10

Scala 1:100

Superficie utile

mq al netto delle tempognature esterne e dei tramezzi interni

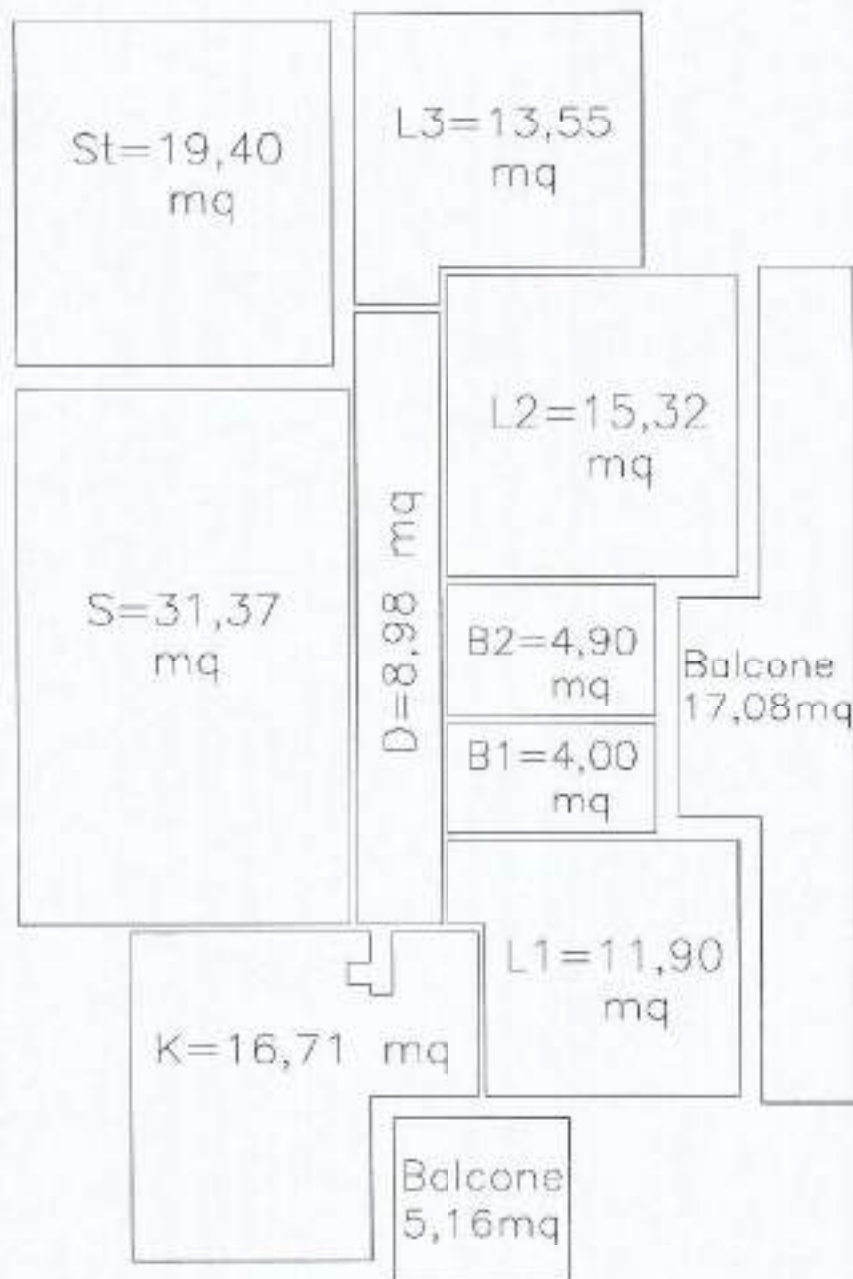

Totale S.U. : 126,13 mq

Totale S.U. Balconi : 22,24 mq




Tav. 4 - Schema Planimetrico

p.lla 710 sub 10

Scala 1:100

Superficie lorda

mq al lordo delle tempagnature esterne e dei tramezzi interni

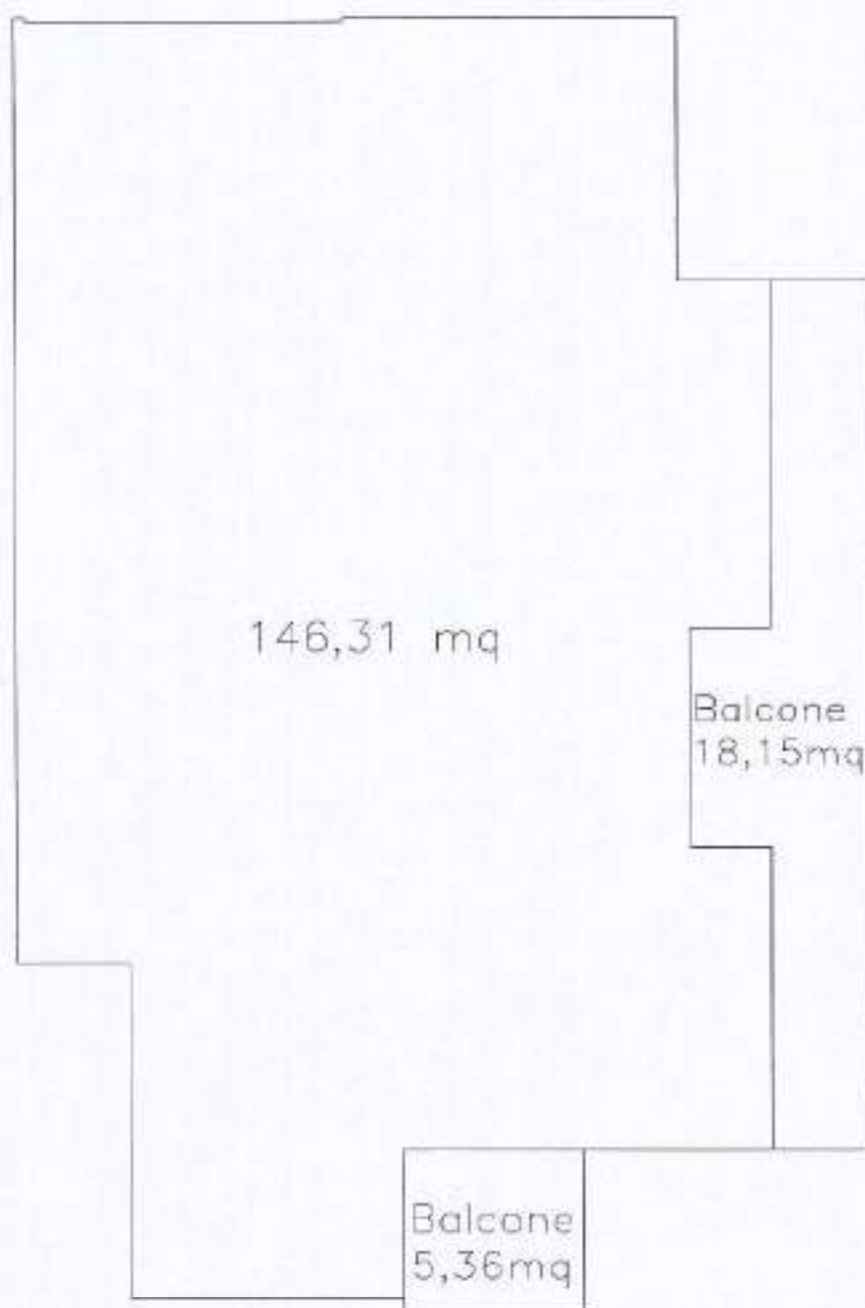

Totale S.L. : 146,31 mq

Totale S.L. Balconi : 23,51 mq

Tav. 4 - Schema Planimetrico
p.lla 710 sub 10




Scala 1:100

LEGENDA

- S = Soggiorno
- K = Cucina
- St = Studio
- D = Disimpegno
- B = Bagno
- L = Letto

Chiusura terrazzo con infissi in alluminio

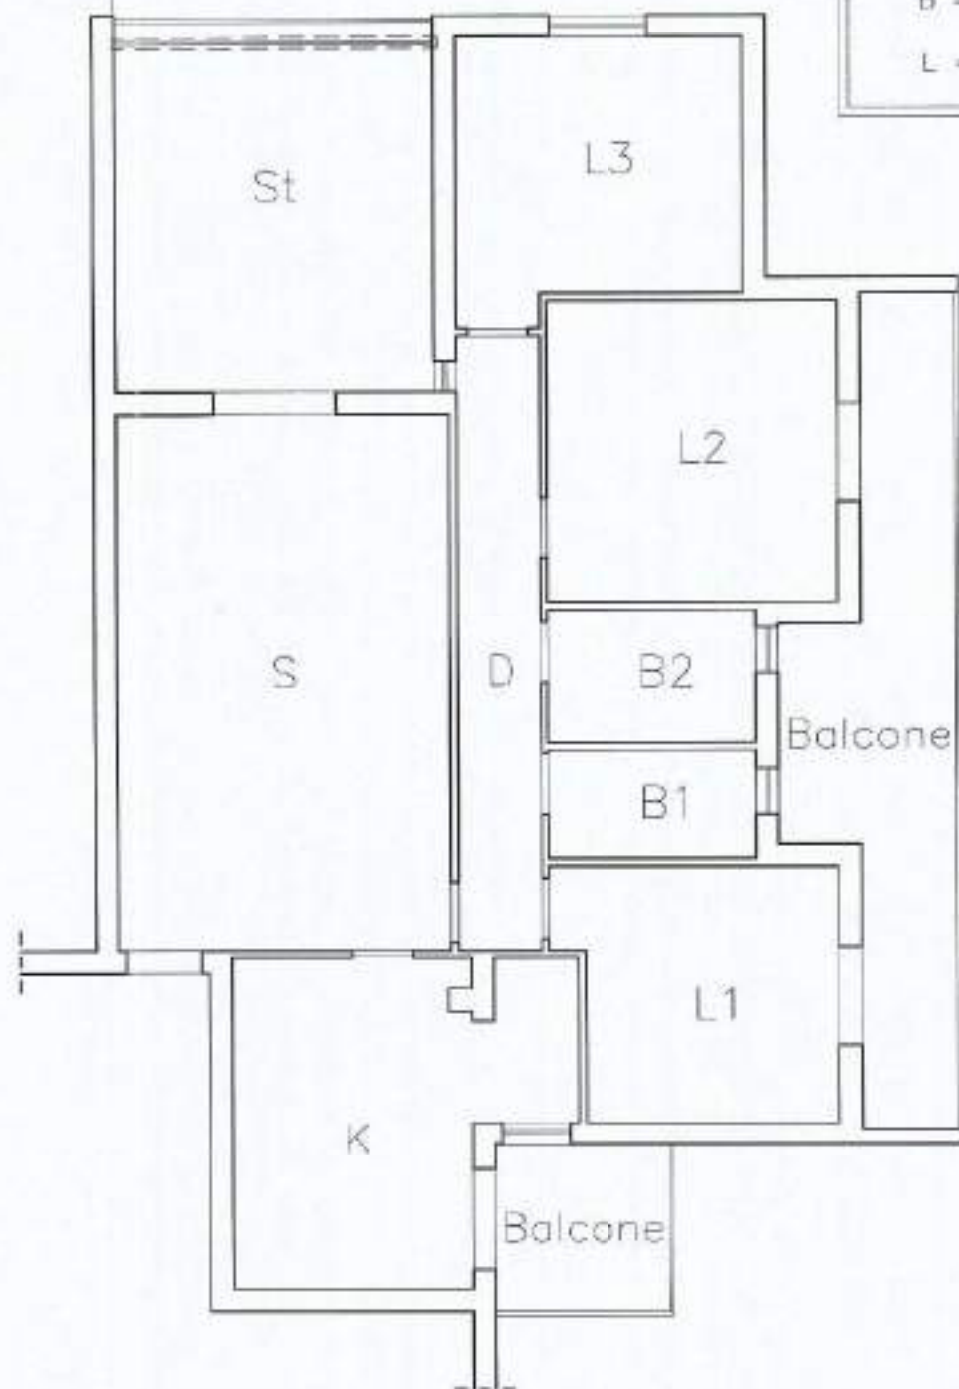

Tav. 5 - Difformità con la piantina catastale della p.lla 710 sub 10

Scala 1:100





LEGENDA

- S = Soggiorno
- K = Cucina
- St = Studio
- D = Disimpegno
- B = Bagno
- L = Letta

Volume difforme dai grafici della C.E.

Tramezzo in posizione differente dai grafici della C.E.

Balcone difforme dai grafici della C.E.

Porta presente nei grafici della C.E.

Tramezzi presenti nei grafici della C.E.


Balcone

Balcone



Tav. 6 - Difformità con i grafici di cui
alla C.E. n.99/89 della p.lla 710
sub 10

Scala 1:100

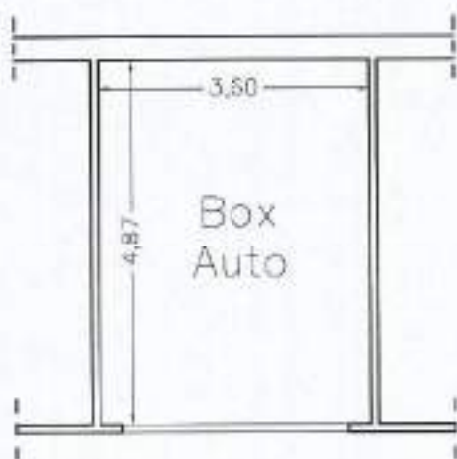

Tav. 7 - Pianta p.lla 710 sub 36



Scala 1:100

Superficie utile

mq al netto delle tompagnature esterne e dei tramezzi interni



Box Auto
= 17,53 mq

Totale S.U. : 17,53 mq


Tav. 8 – Schema Planimetrico
p.lla 710 sub 36



Scala 1:100

Superficie lorda

mq al lordo delle compagnature esterne e dei tramezzi interni

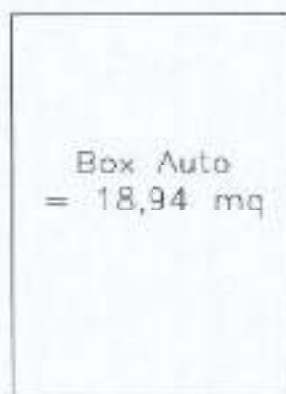

Totale S.L. : 18,94 mq

Tav. 8 - Schema Planimetrico
p.lla 710 sub 36



Scala 1:100