Agenzia del Territorio
CATASTO FABBRICATI
Ufficio Provinciale di
Torino

Dichiarazione protocollo n. TO0203759 del 11/05/2005

Planimetria di u.i.u. in Comune di Piscina

Borgo Bella civ. 7

Identificativi Catastali:
Sezione:
Foglio: 3
Particella: 34
Subalterno: 12

Compilata da:
Ghirardi Manuela

Iscritto all'albo:
Architetti

Prov. Torino N. 2947

Scheda n. 1 Scala 1:200

PIANO TERRENO

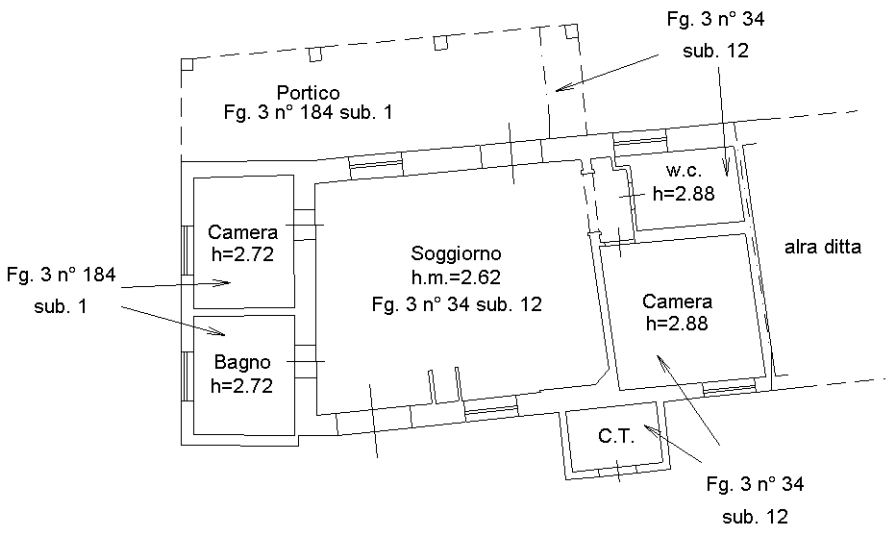

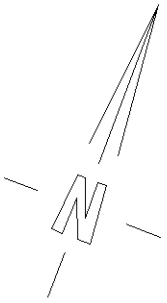

Ultima planimetria in atti

Catasto dei Fabbricati - Situazione al 12/10/2023 - Comune di PISCINA(G705) - < Foglio 3 - Particella 34 - Subalterno 12 > - Uiu graffata
Firmato DIGITALMENTE A Piscina Da: INFOCERT QUALIFIED ELECTRONIC SIGNATURE CA 3 Serial#: f52e78