


**Agenzia del Territorio
CATASTO FABBRICATI
Ufficio Provinciale di
Siena**


Dichiarazione protocollo n. SI0093075 del 12/07/2011	
Planimetria di u.i.u. in Comune di Monteriggioni	
Via Carpella civ. 74	
Identificativi Catastali:	Compilata da:
Sezione:	Iscritto all'albo:
Foglio: 88	Architetti
Particella: 4	Prov. Siena
Subalterno: 23	N. 192

Scheda n. 1 Scala 1:200

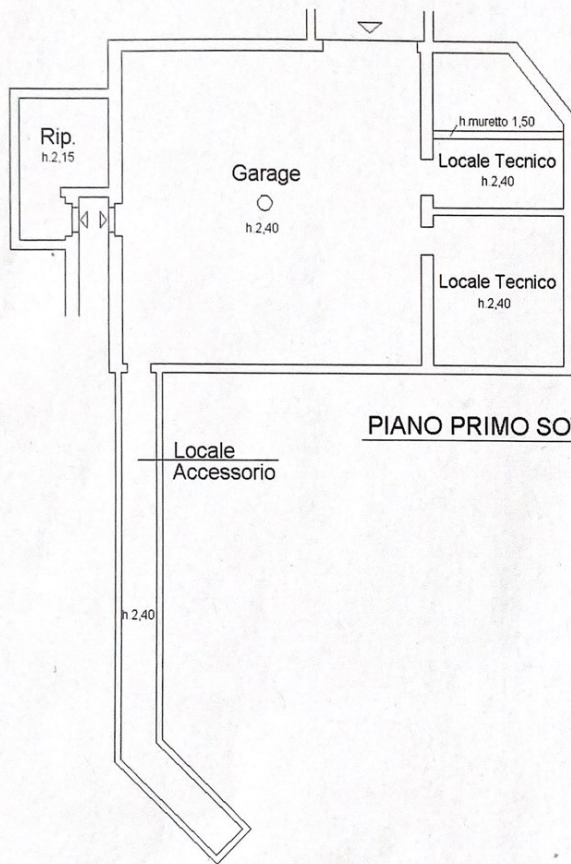

PIANO PRIMO SOTTOSTRADA

ESTRATTO DI MAPPA
1:2000

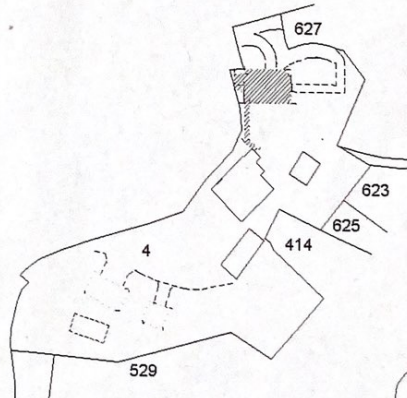

Catasto dei Fabbricati - Situazione al 23/05/2023 - Comune di MONTEGGIONE (PS98) - < Foglio 88 Particella 4 Subalterno 23 >
VIA CARPELLA n. 74 Piano S1

