

TRIBUNALE DI GROSSETO


SEZIONE CIVILE

ESECUZIONE IMMOBILIARE N. 216/2018 R.G.E.I.

ALLEGATO A02 - *ELABORATO TECNICO – DATI METRICI*

Il Consulente Tecnico d'Ufficio
dott. arch. Claudia CASALINI

COROGRAFIA GENERALE

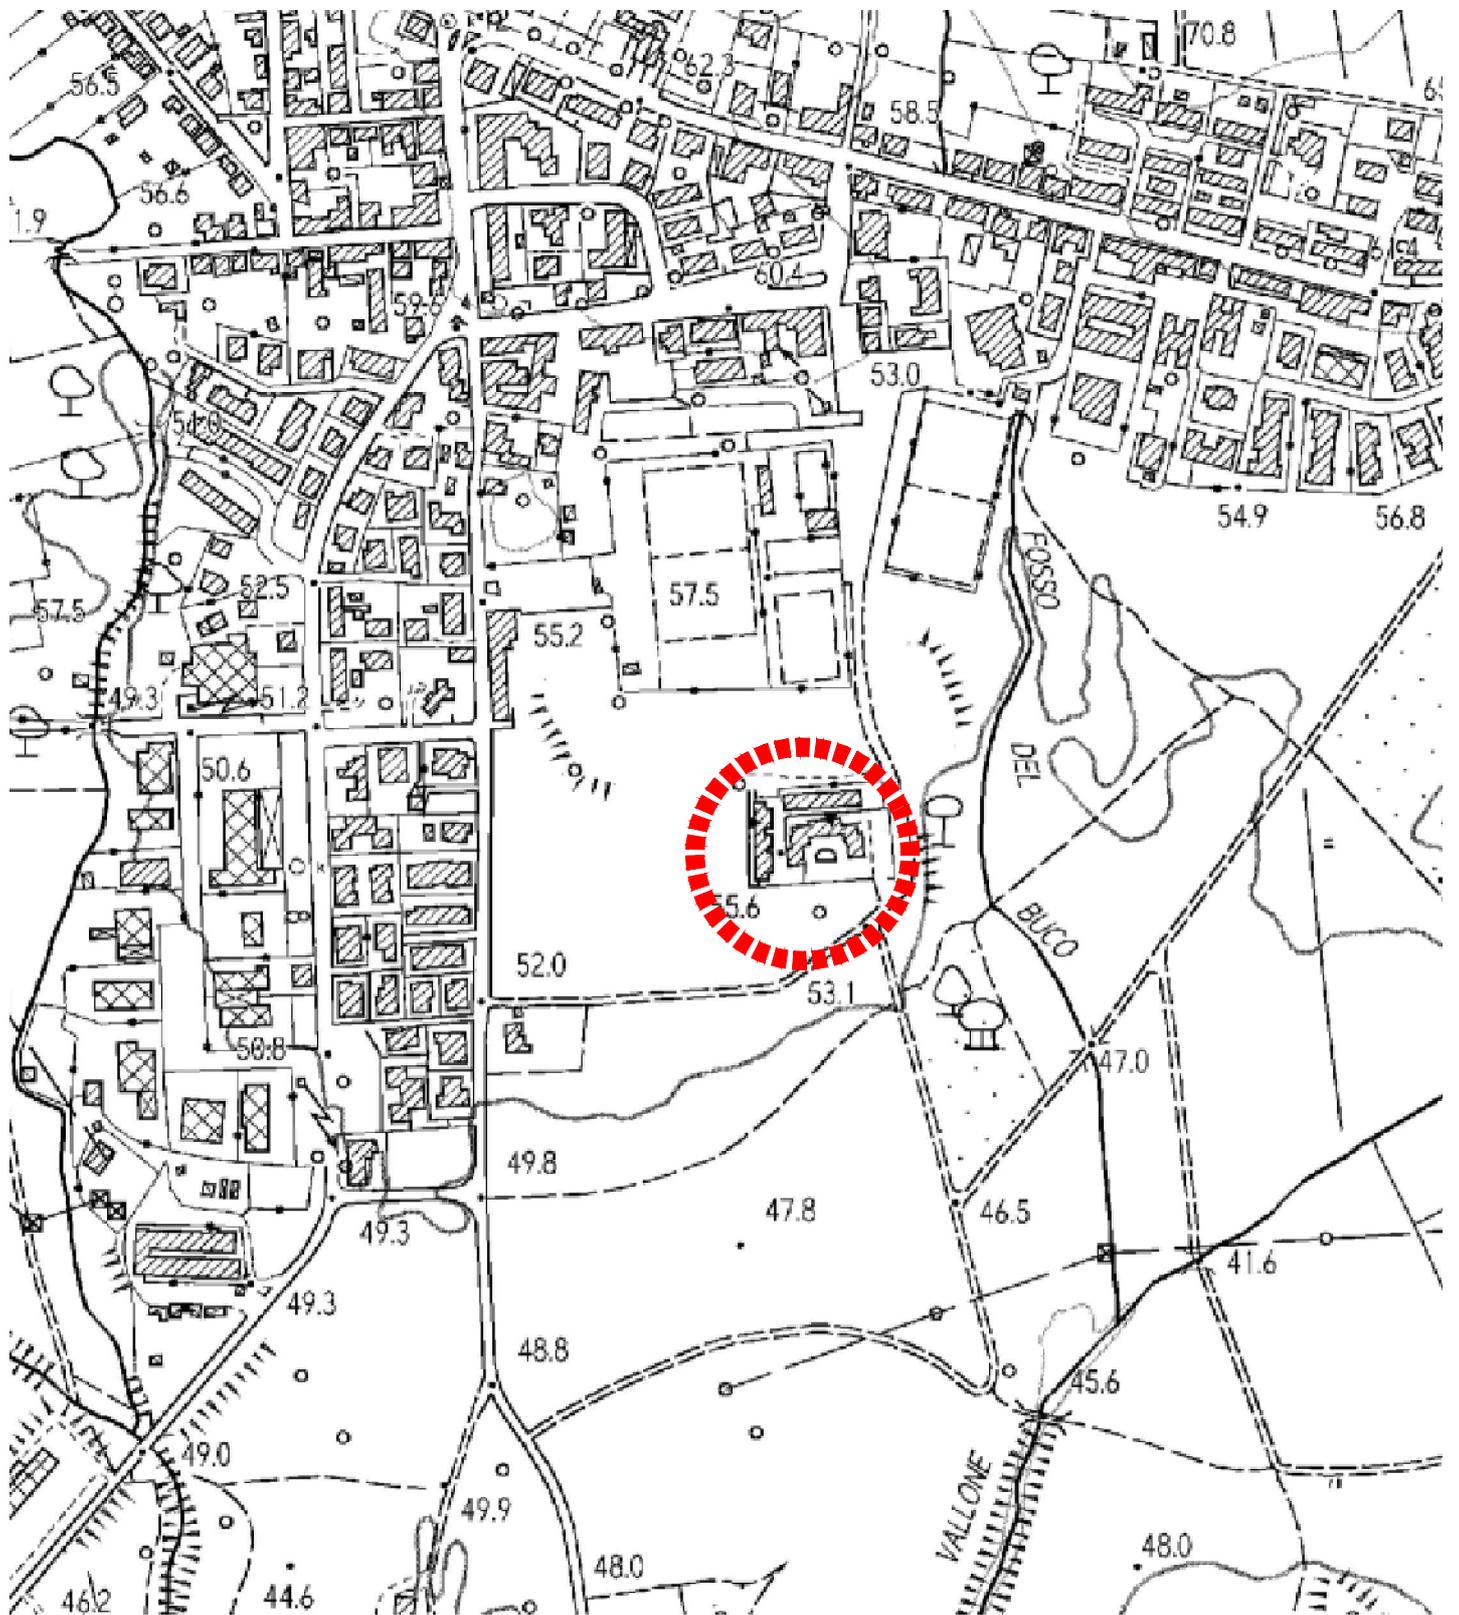


FABBRICATO IN OGGETTO

STATO ATTUALE

Rapp. 1:100


PIANO INTERRATO

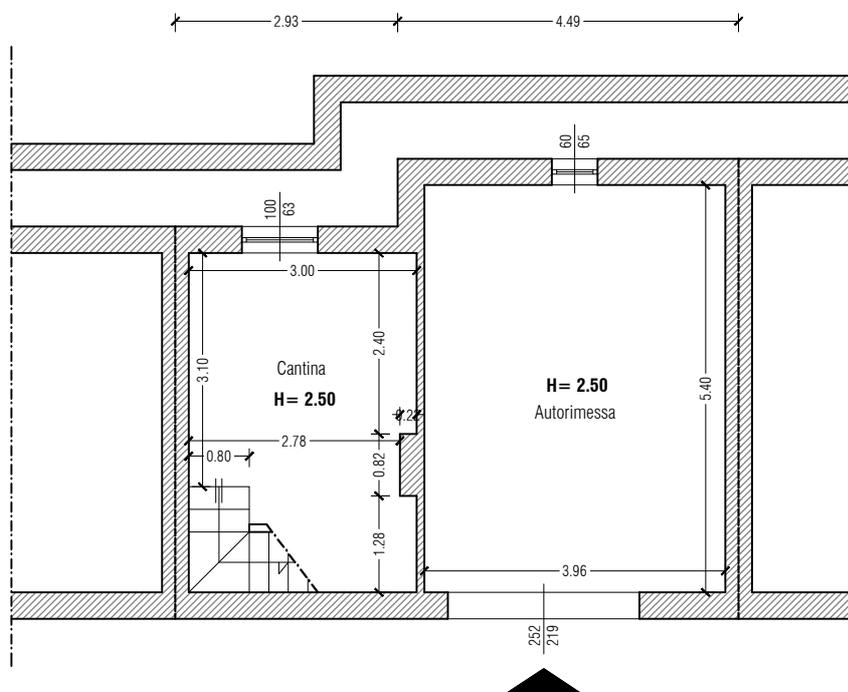

CALCOLO SUPERFICI CALPESTABILE

AUTORIMESSA	(3.96×5.40)	=	21.38 mq
CANTINA	$(1.28 \times 3.00) + (0.82 \times 2.78) + (2.40 \times 3.00)$	=	13.32 mq
			<hr/>
			34.70 MQ


Nord

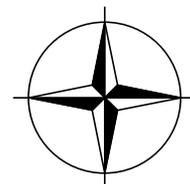

STATO ATTUALE

Rapp. 1:100


PIANO TERRA

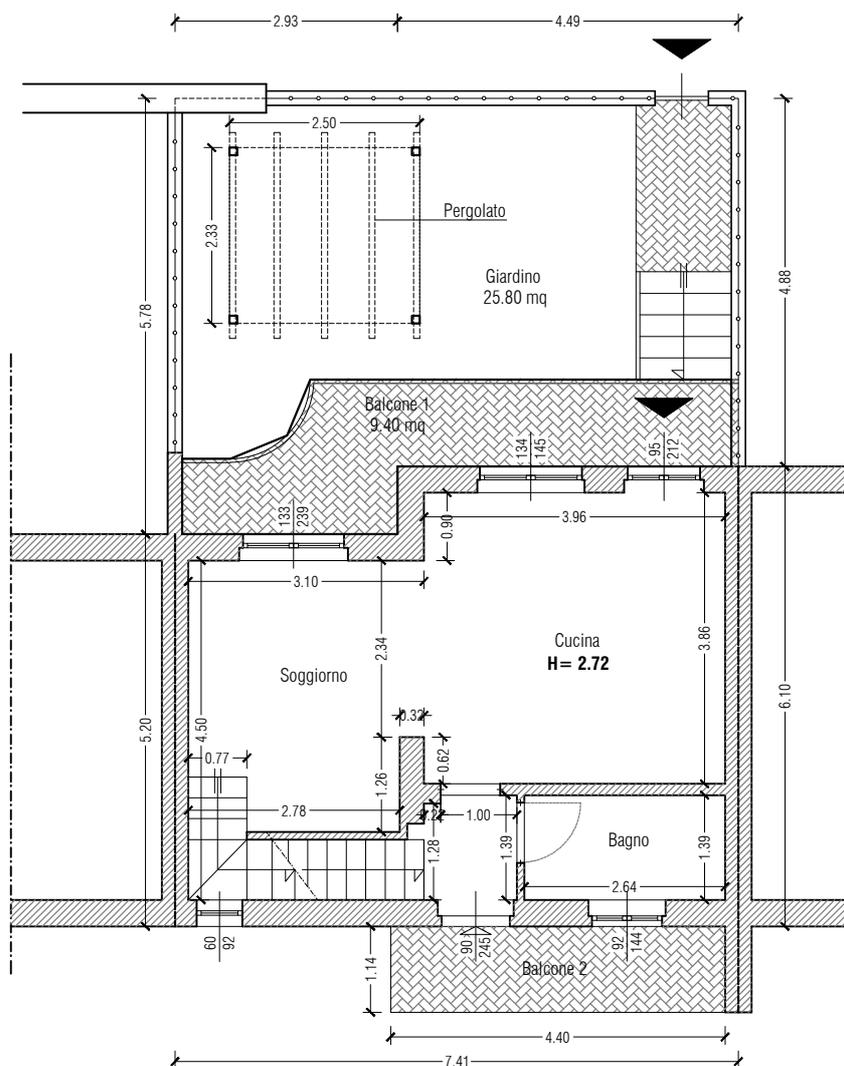

CALCOLO SUPERFICI CALPESTABILE

CUCINA	(3.96 x 3.86)	=	15.28 mq
SOGGIORNO	(2.78 x 3.60) + (2.34 x 0.32)	=	10.76 mq
BAGNO	(2.64 x 1.39)	=	3.67 mq
DISIMPEGNO	(1.00 x 1.39) + (0.22 x 1.28) + (0.22 x 0.21)	=	1.72 mq
			<hr/>
			31.43 MQ
BALCONE 1		=	9.40 mq
BALCONE 2	(1.14 x 4.40)	=	5.02 mq
			<hr/>
			14.42 MQ
GIARDINO		=	25.80 mq


Nord

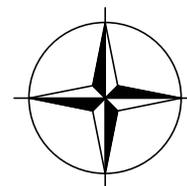

STATO ATTUALE

Rapp. 1:100

PIANO PRIMO

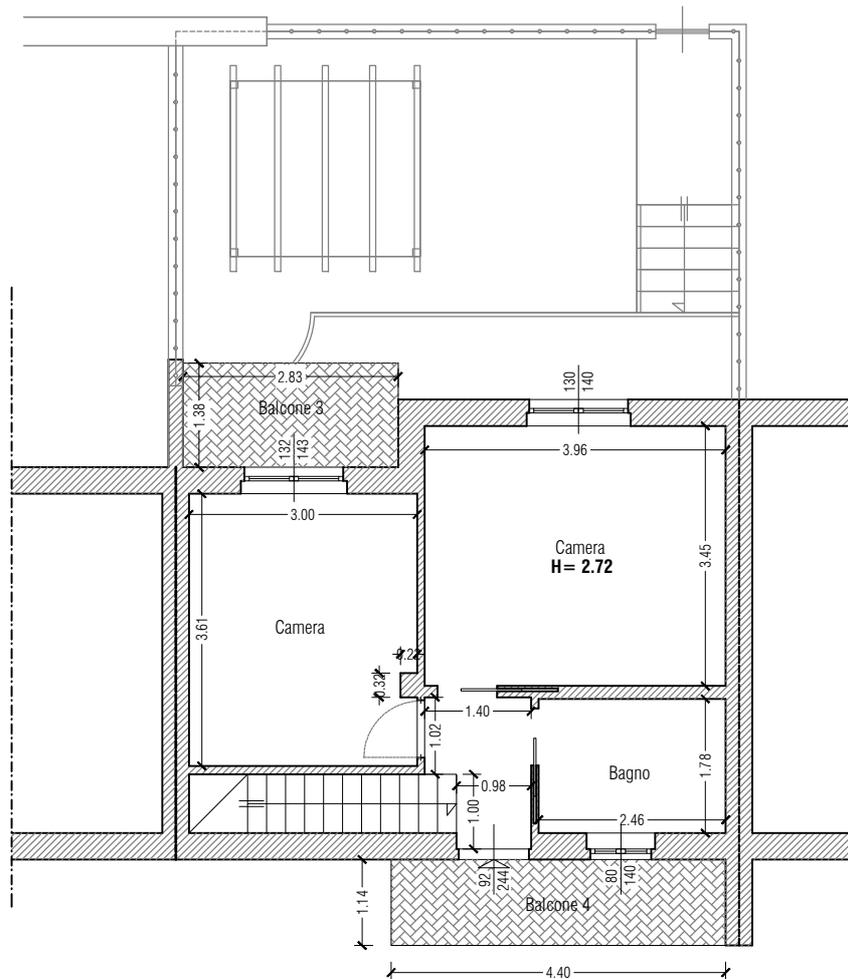

CALCOLO SUPERFICI CALPESTABILE

CAMERA	(3.96 x 3.45)	=	13.66 mq
CAMERA	(3.00 x 3.61) - (0.22 x 0.32)	=	10.90 mq
BAGNO	(2.64 x 1.78)	=	4.70 mq
DISIMPEGNO	(1.02 x 1.40) + (1.00 x 0.98)	=	2.41 mq
			<hr/>
			31.67 MQ
BALCONE 3	(2.83 x 1.38)	=	3.90 MQ
BALCONE 4	(1.14 x 4.40)	=	5.02 MQ
			<hr/>
			8.92 MQ

Nord



STATO ATTUALE

Rapp. 1:100

PIANO INTERRATO



CALCOLO SUPERFICI LORDE E VOLUMI

CANTINA	(5.20 x 3.23)	=	16.79 MQ x 2.50 ml	=	41.99 MC
AUTORIMESSA	(4.19 x 6.10)	=	25.56 MQ x 2.40 ml	=	63.89 MC
				=	105.89 MC


Nord



STATO ATTUALE

Rapp. 1:100


PIANO TERRA

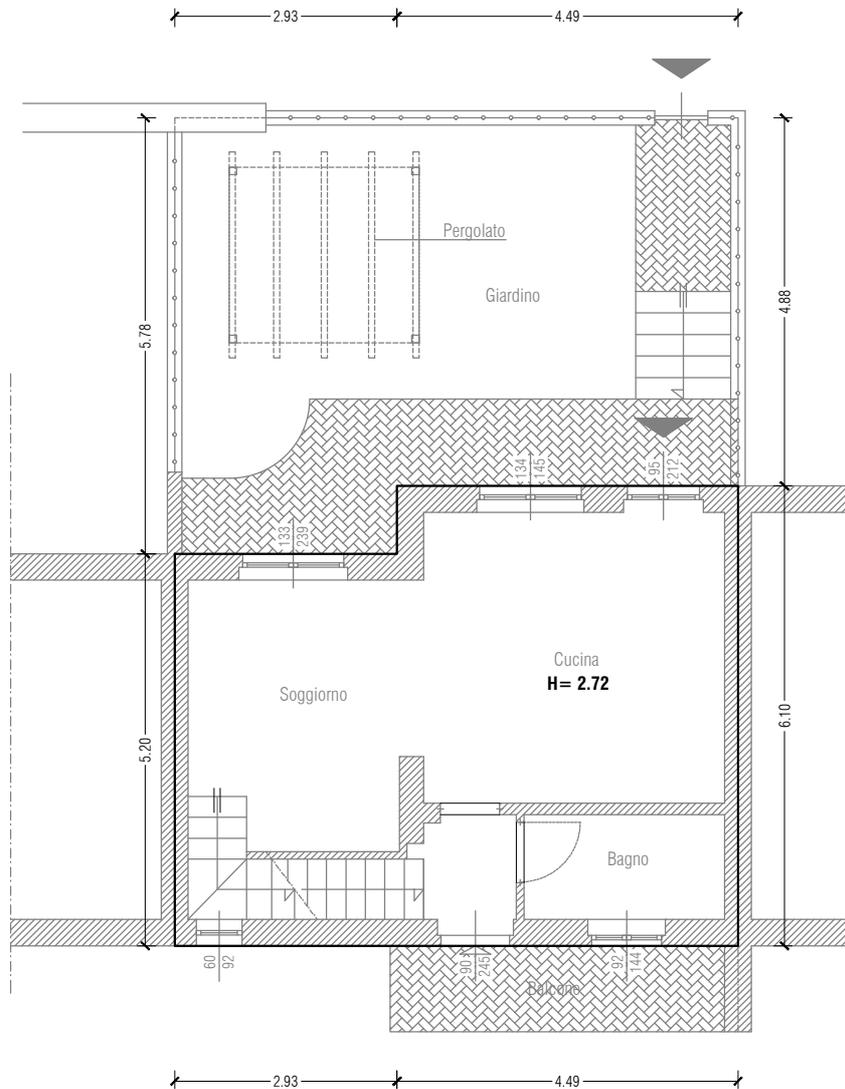

CALCOLO SUPERFICI LORDE E VOLUMI

$$(5.20 \times 2.93) + (4.49 \times 6.10) = 42.63 \text{ MQ} \times 2.72 \text{ ml} = 115.94 \text{ MC}$$


Nord

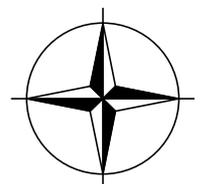

STATO ATTUALE

Rapp. 1:100

PIANO PRIMO

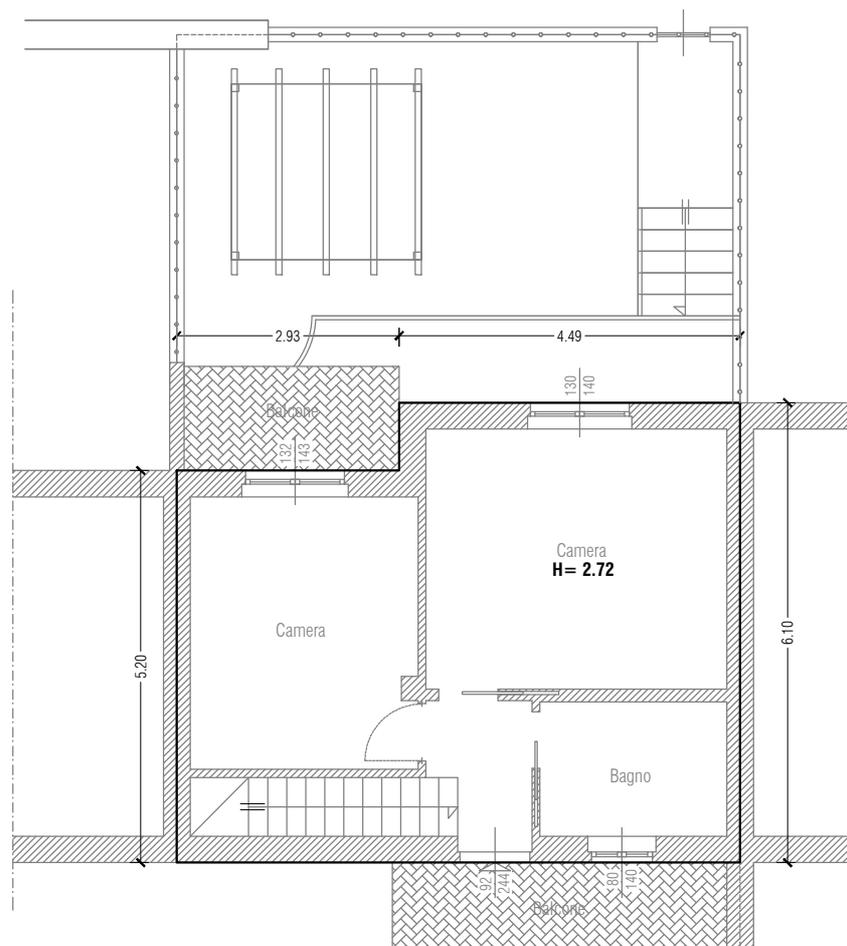


CALCOLO SUPERFICI LORDE E VOLUMI

$$(5.20 \times 2.93) + (4.49 \times 6.10) = 42.61 \text{ MQ} \times 2.72 \text{ ml} = 115.94 \text{ MC}$$

VOLUME TOTALE

ABITAZIONE	=	315.86 MC
AUTORIMESSA	=	63.89 MC


Nord

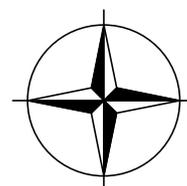


STATO SOVRAPPOSTO

Rapp. 1:100

PIANO INTERRATO

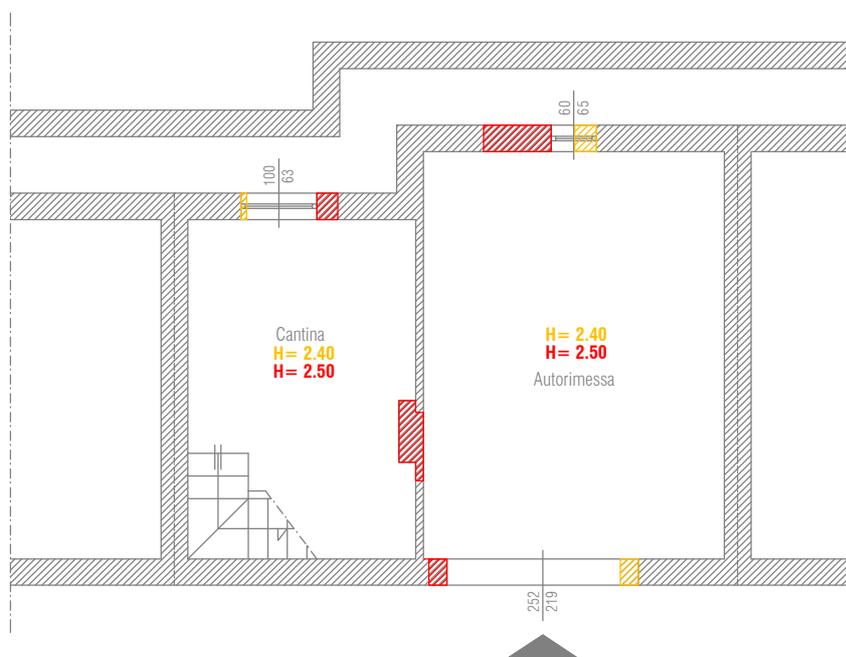


-  Demolizioni rispetto alla Variante in Sanatoria 46 del 13.10.2016
-  Costruzioni rispetto alla Variante in Sanatoria 46 del 13.10.2016

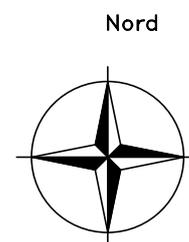

STATO SOVRAPPOSTO

Rapp. 1:100


PIANO TERRA

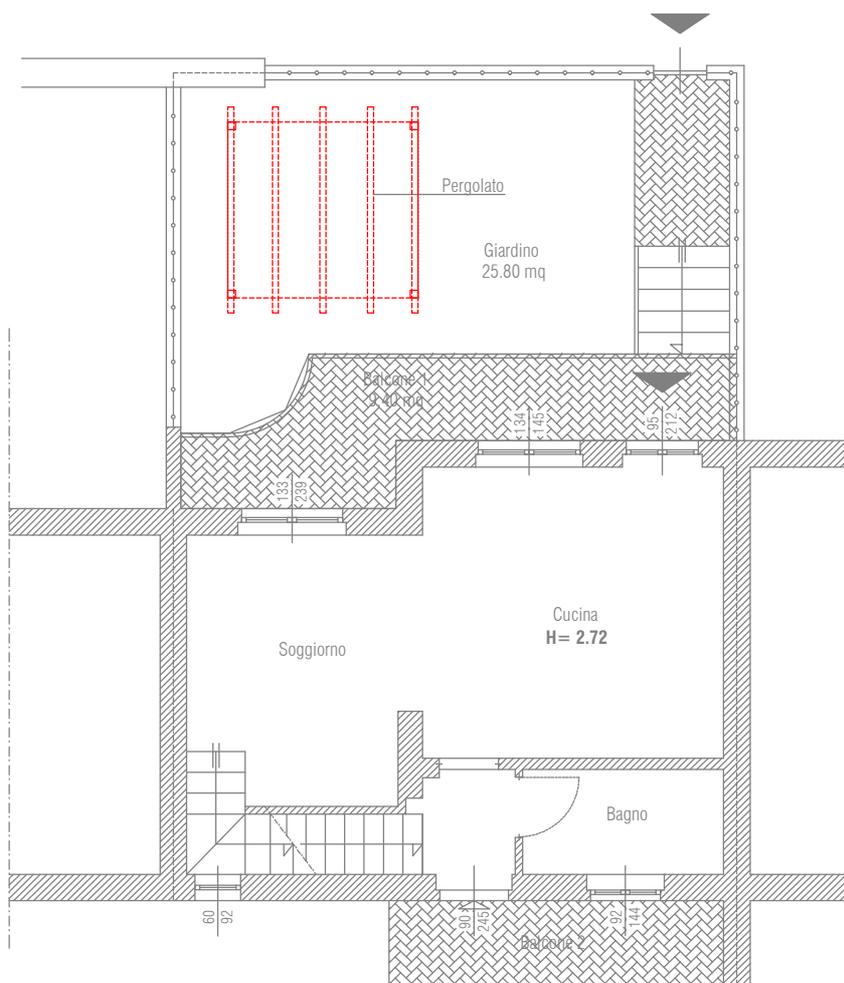

— Demolizioni rispetto alla Variante in Sanatoria 46 del 13.10.2016

— Costruzioni rispetto alla Variante in Sanatoria 46 del 13.10.2016


Nord

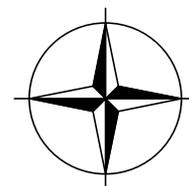

STATO SOVRAPPOSTO

Rapp. 1:100

PIANO PRIMO

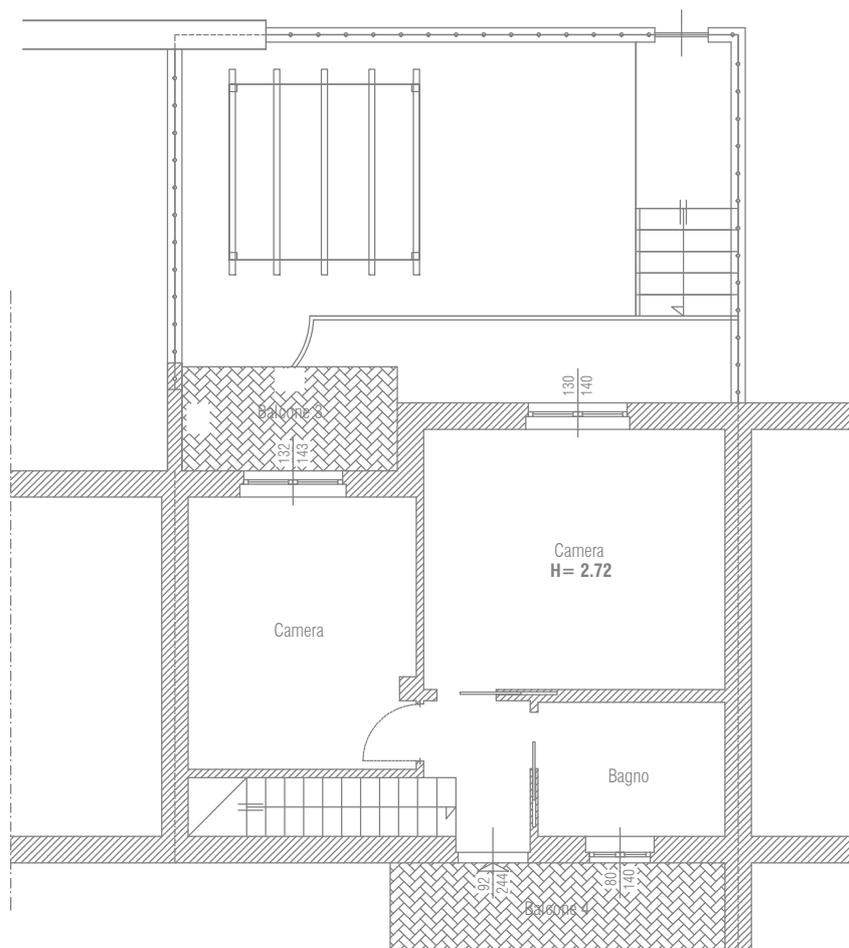

-  Demolizioni rispetto alla Variante in Sanatoria 46 del 13.10.2016
-  Costruzioni rispetto alla Variante in Sanatoria 46 del 13.10.2016

Nord

