Data: 20/02/2024 - n. T229956 - Richiedente: Telematico
Totale subalt: 2 - Formato di acquisizione: A3 (297x420) - Formato stampa richiesto: A3(297x420) - Fattore di scala non utilizzabile
Ultima planimetria in atti

Agenzia delle Entrate
CATASTO FABBRICATI
Ufficio provinciale di Modena

ELABORATO PLANIMETRICO	Compilato da: [redacted]	Iscritto all'albo: Geometri	Prov. Modena	N. 3095
Comune di Modena	Sezione:	Foglio: 88	Particella: 107	Protocollo n. MO0048637 del 24/05/2023
Dimostrazione grafica dei subalterni			Tipo Mappale n. del	Scala 1 : 200

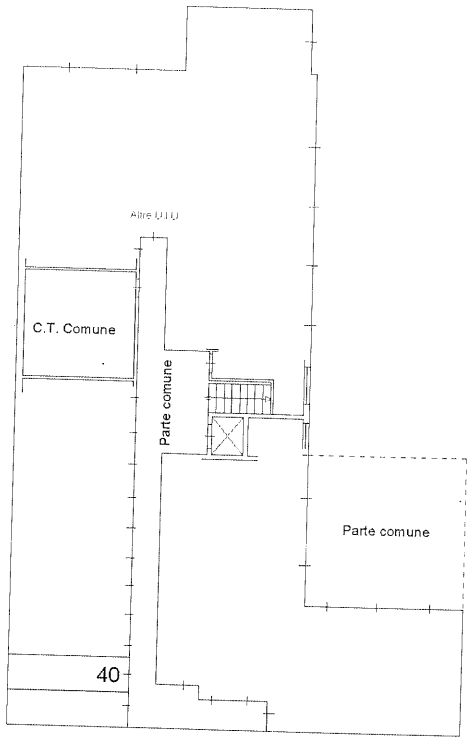

PIANO PRIMO SOTTOSTRADA

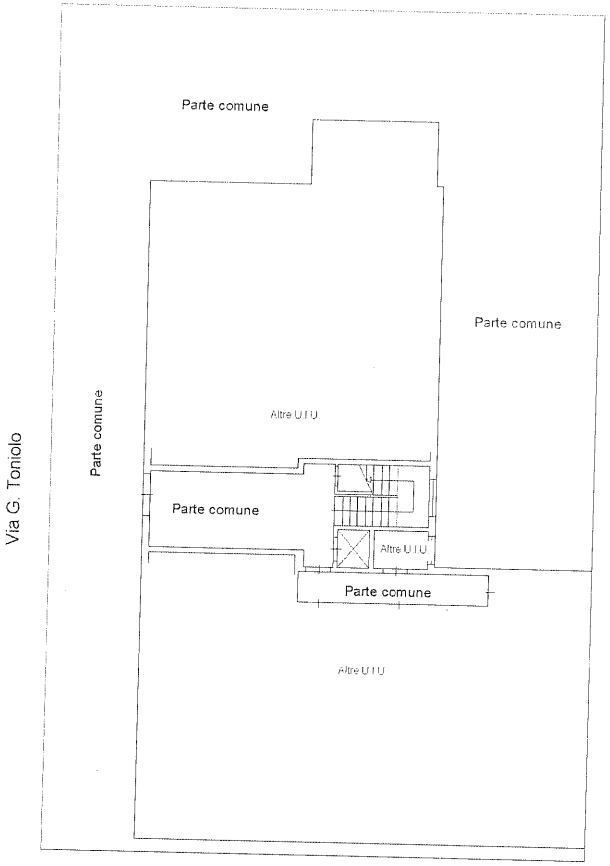

PIANO TERRA

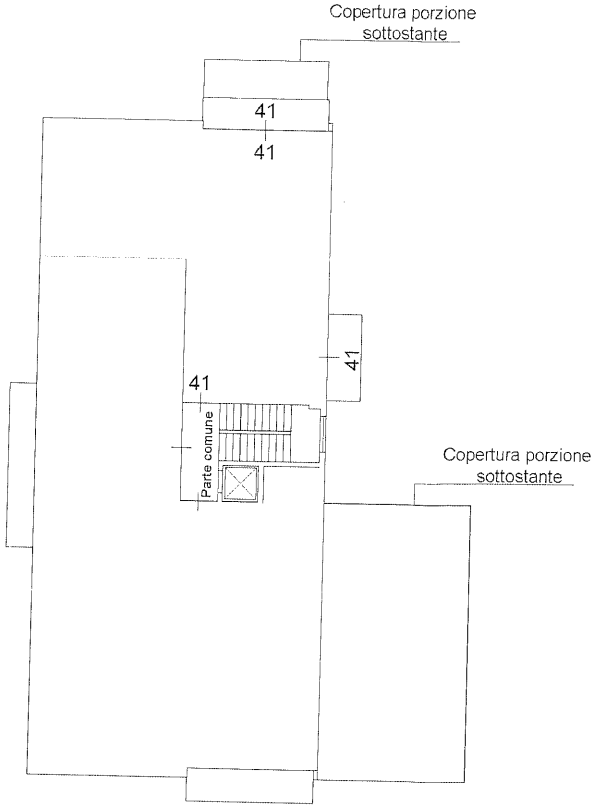

PIANO PRIMO

N

ELABORATO PARZIALE

Firmato Da: [redacted] O Emesso Da: ARUBAPEC S.P.A. NG CA 3 Serial#: a6eaa6ae61ff7f29b9740e0662050ee

Data: 20/02/2024 - n. T229956 - Richiedente: Telematico

Doc. 3

Data: 20/02/2024 - n. T229956 - Richiedente: Telematico
Visura catastale scheda: 2 - Formato di acquisizione: A3(297x420) - Formato stampa richiesto: A3(297x420) - Fattore di scala non utilizzabile
Copia planimetria in atti

Agenzia delle Entrate
CATASTO FABBRICATI
Ufficio provinciale di Modena

ELABORATO PLANIMETRICO	Compilato da: [redacted]	Iscritto all'albo: Geometri	Prov. Modena	N. 3095
Comune di Modena	Sezione:	Foglio: 88	Particella: 107	Protocollo n. MO0048637 del 24/05/2023
Dimostrazione grafica dei subalterni		Tipo Mappale n.	del	Scala 1 : 200

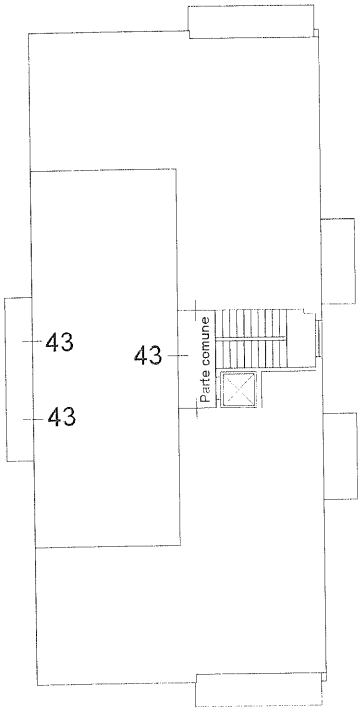

PIANO QUARTO

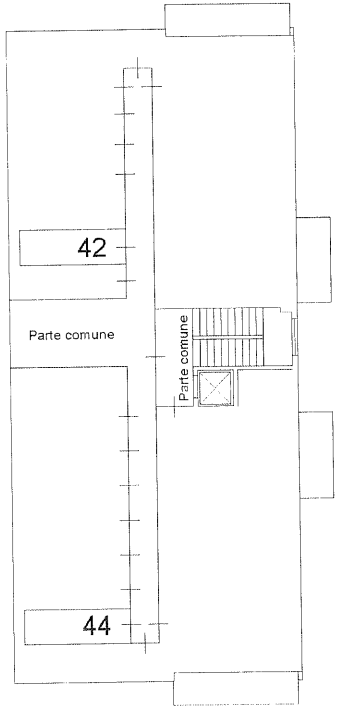

PIANO SESTO SOTTOTETTO

N

ELABORATO PARZIALE

Elaborato Planimetrico - Catasto dei Fabbricati - Situazione al 20/02/2024 - Comune di MODENA(F257) - < Foglio 88 Particella 107 >
Firmato Da: [redacted] Emesso Da: ARUBAPEC S.P.A. NG CA 3 Serial#: a6eaa5ae61ff7f29b9740e0662050ee

Data: 20/02/2024 - n. T229956 - Richiedente: Telematico