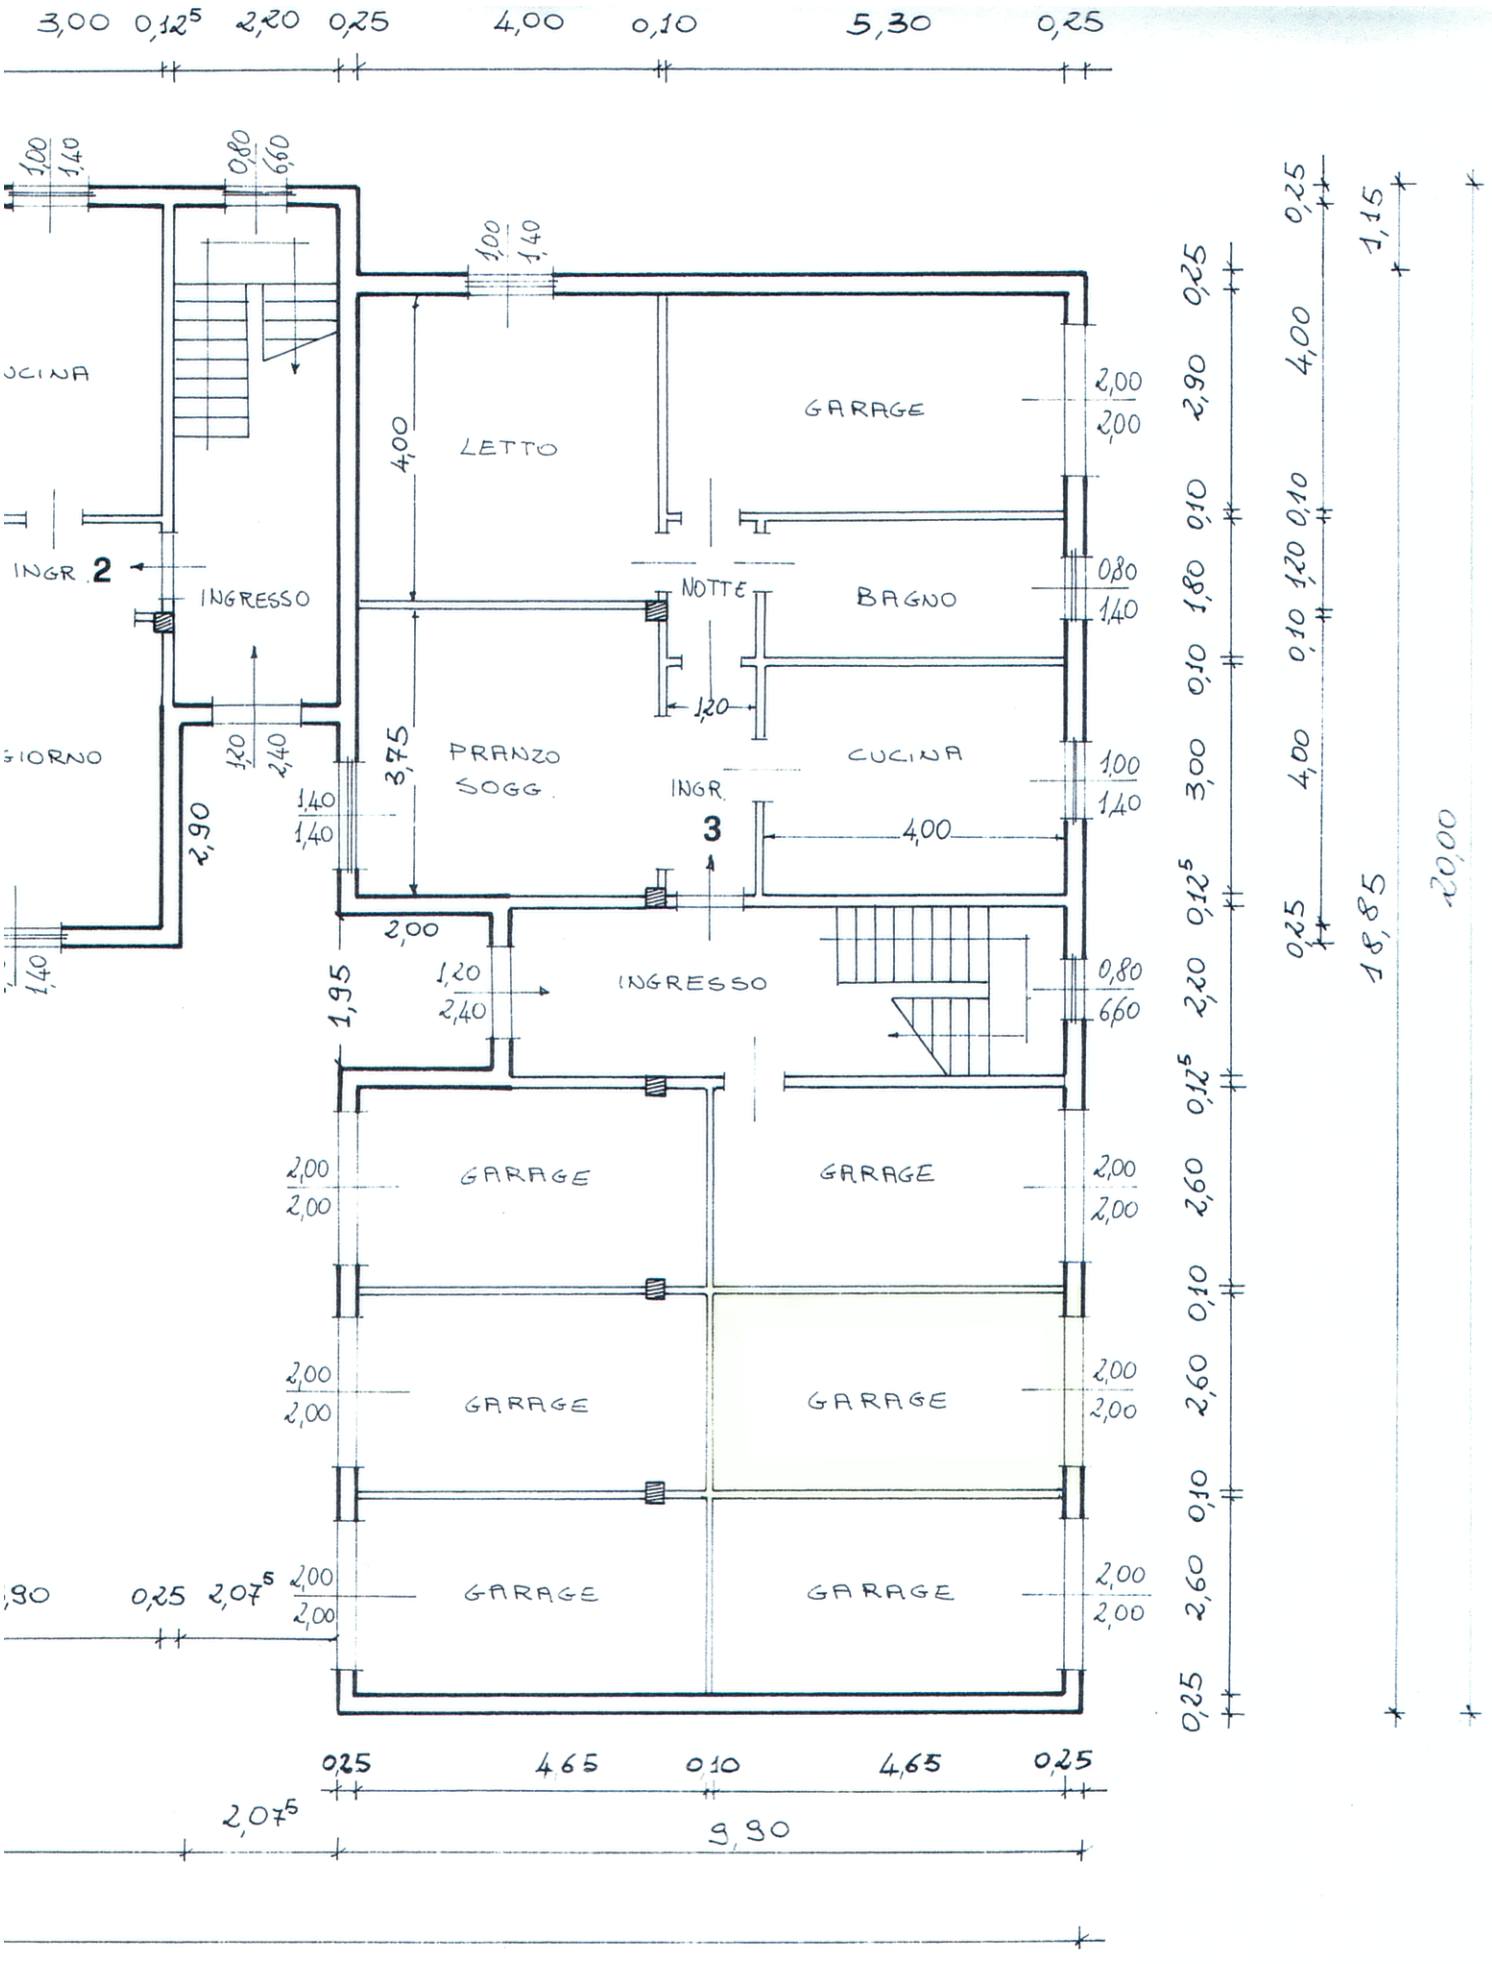
3,00 0,12⁵ 2,20 0,25 4,00 0,10 5,30 0,25
GARAGE
LETTO
NOTTE
BAGNO
INGRESSO
PRANZO SOGG.
CUCINA
INGR. 2
INGR. 3
GARAGE
GARAGE
GARAGE
GARAGE
GARAGE
GARAGE
0,25 4,65 0,10 4,65 0,25
2,07⁵
9,90
18,85
20,00