
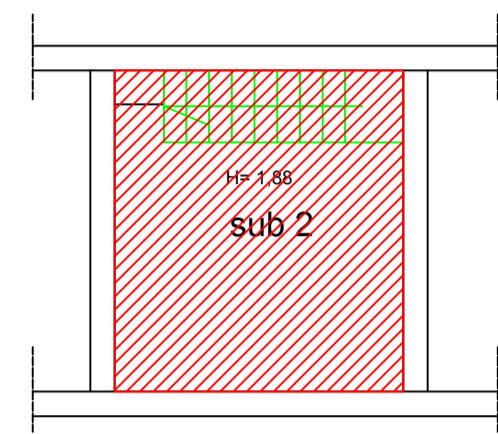




SOVRAPPOSIZIONE TRALO STATO DEI LUOGHI E LE PLANIMETRIE CATASTALI

RILIEVO PIANO SEMINTERRATO

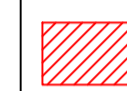

 Ambienti e tramezzi non presenti sulla planimetria catastale

RILIEVO PIANO TERRA

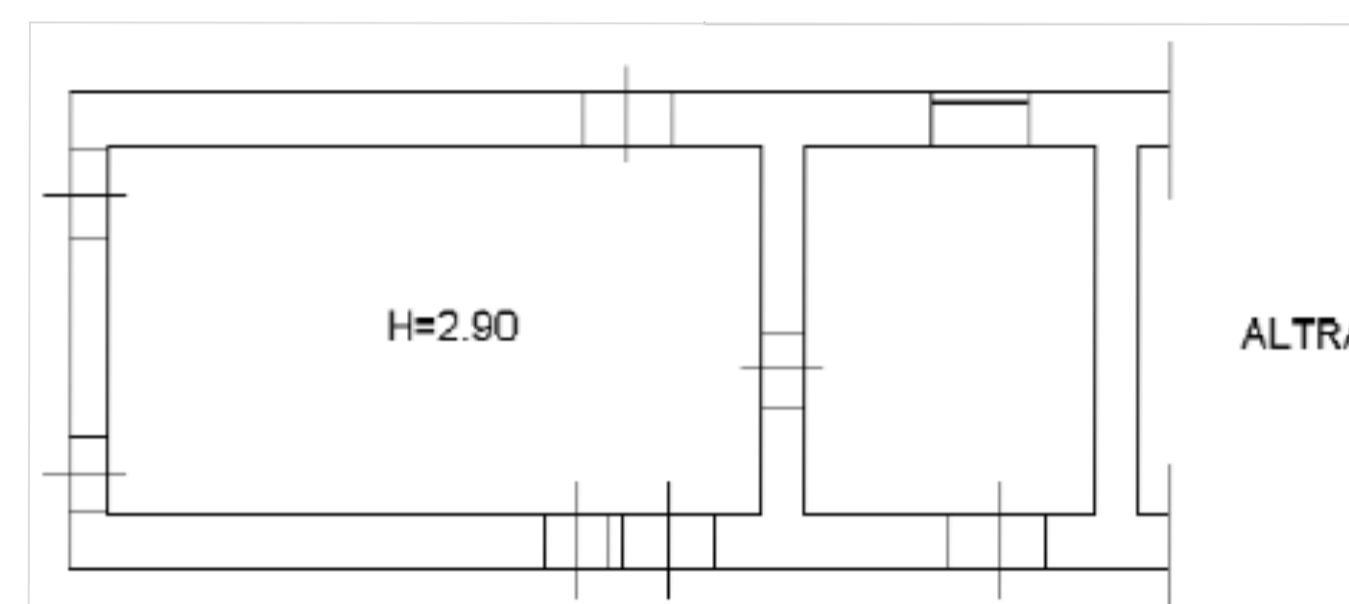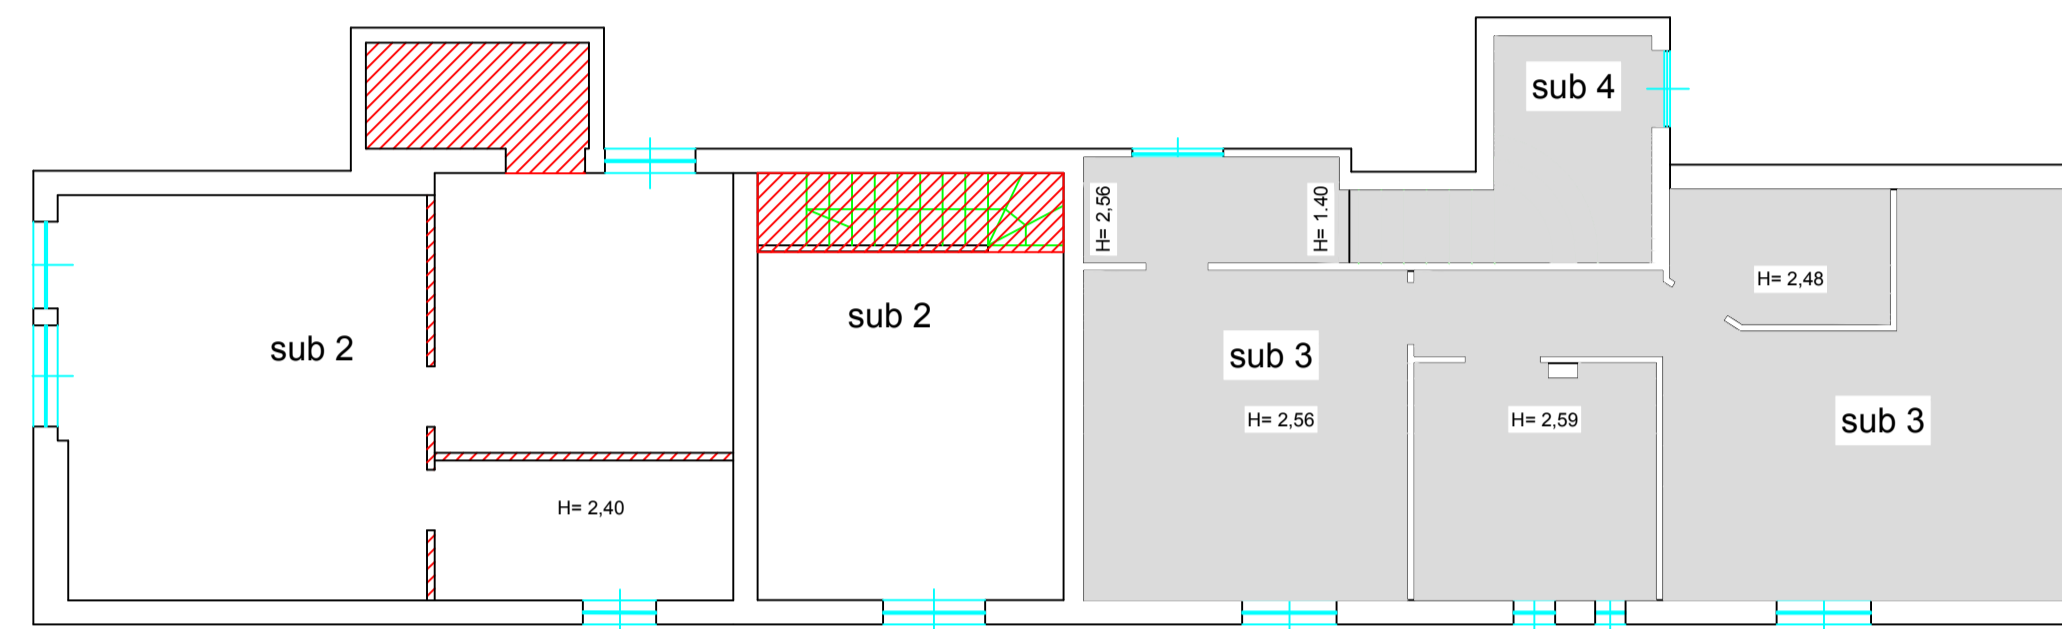

RILIEVO PIANO TERRA

