

**Agenzia delle Entrate  
CATASTO FABBRICATI  
Ufficio Provinciale di  
Aosta**

Dichiarazione protocollo n. AO0103850 del 08/09/2014

Planimetria di u.i.u. in Comune di Champdepraz

Frazione Viering

civ. 45

Identificativi Catastali:

Sezione:  
Foglio: 23  
Particella: 767  
Subalterno: 4


Compilata da:  
Mello Sartor Riccardo  
Iscritto all'albo:  
Geometri

Prov. Aosta


N. 885

Scheda n. 1


Scala 1:200

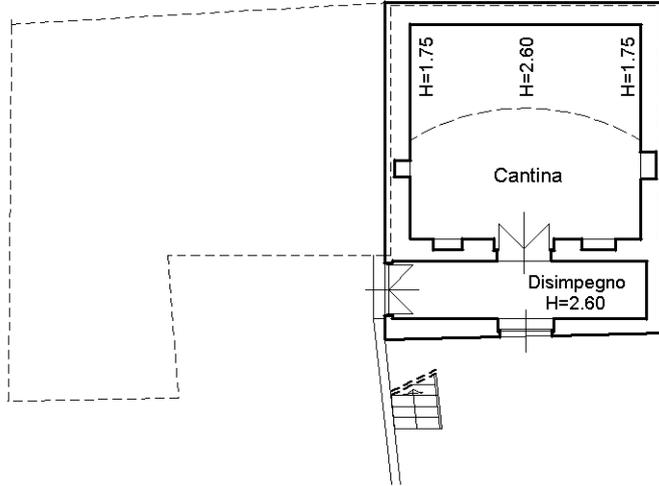


**Piano Sotterraneo**

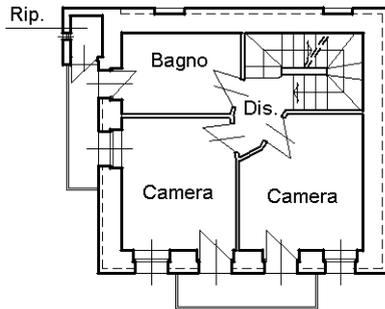

**Piano Primo H= 2.35 mt.**

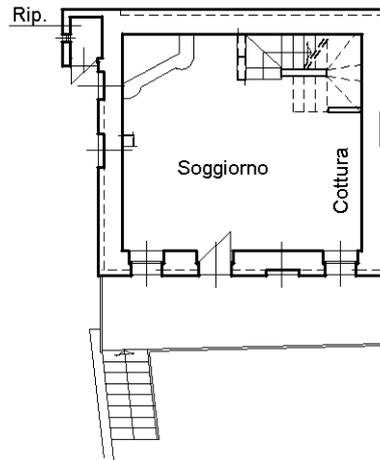

**Piano Terreno H= 2.37 mt.**

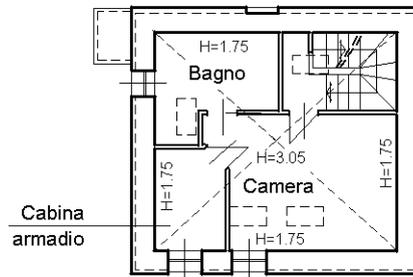

**Piano Secondo**



Ultima planimetria in atti

