

Agenzia delle Entrate
CATASTO FABBRICATI
Ufficio Provinciale di
Modena

ELABORATO PLANIMETRICO	
Compilato da: Gili Fiorenzo	
Iscritto all'albo: Geometri	
Prov. Mantova	N. 2002

Comune di Carpi	Protocollo n. MO0067621 del 09/07/2024
Sezione: Foglio: 176 Particella: 131	Tipo Mappale n. 65336 del 02/07/2024
Dimostrazione grafica dei subalterni	
Scala 1 : 500	

PIANO TERRA



Ultima planimetria in atti


**Agenzia delle Entrate
CATASTO FABBRICATI
Ufficio Provinciale di
Modena**

ELABORATO PLANIMETRICO	
Compilato da: Gili Fiorenzo	
Iscritto all'albo: Geometri	
Prov. Mantova	N. 2002


Comune di Carpi	Protocollo n. MO0067621 del 09/07/2024
Sezione: Foglio: 176 Particella: 131	Tipo Mappale n. 65336 del 02/07/2024

Dimostrazione grafica dei subalterni Scala 1 : 500

PIANO TERRA

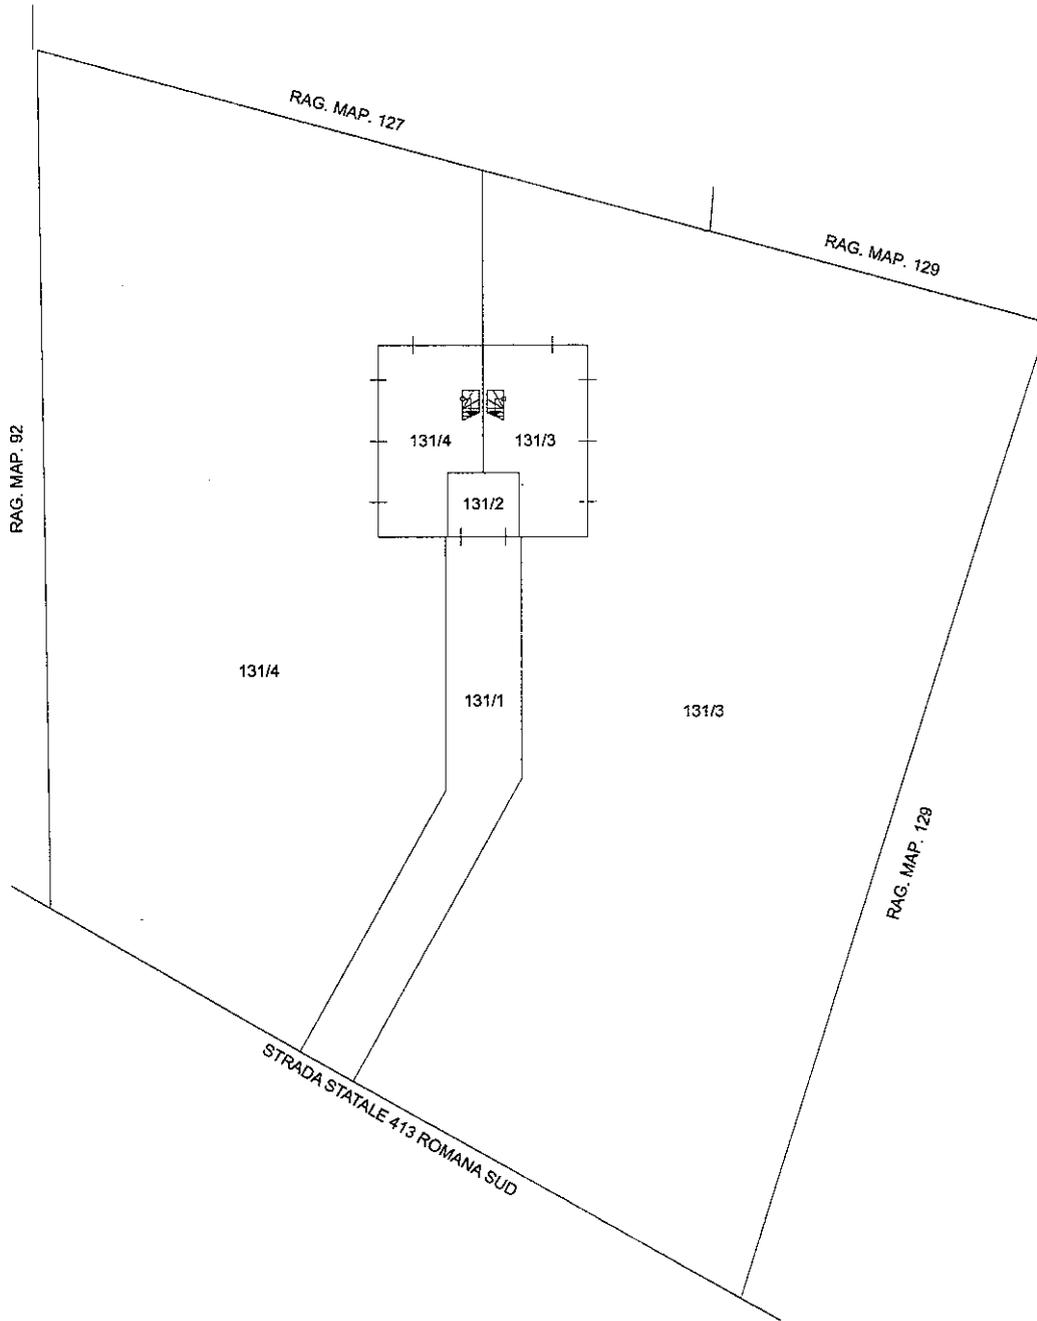

PIANO PRIMO

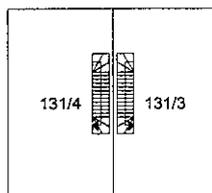

Ultima planimetria in atti