
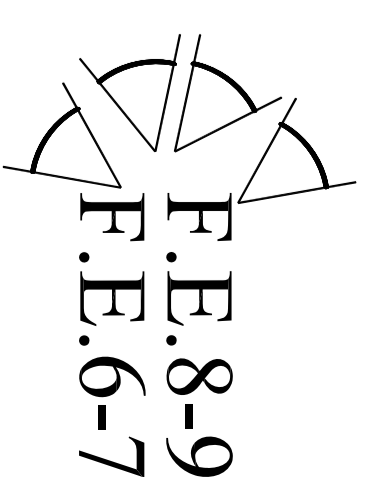


PIANTA PIANO PRIMO

* = ventilazione forzata


h=2,70

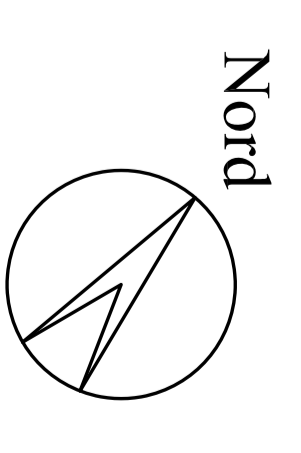

PIANTA PIANO TERRA

* = ventilazione forzata

h=2,70

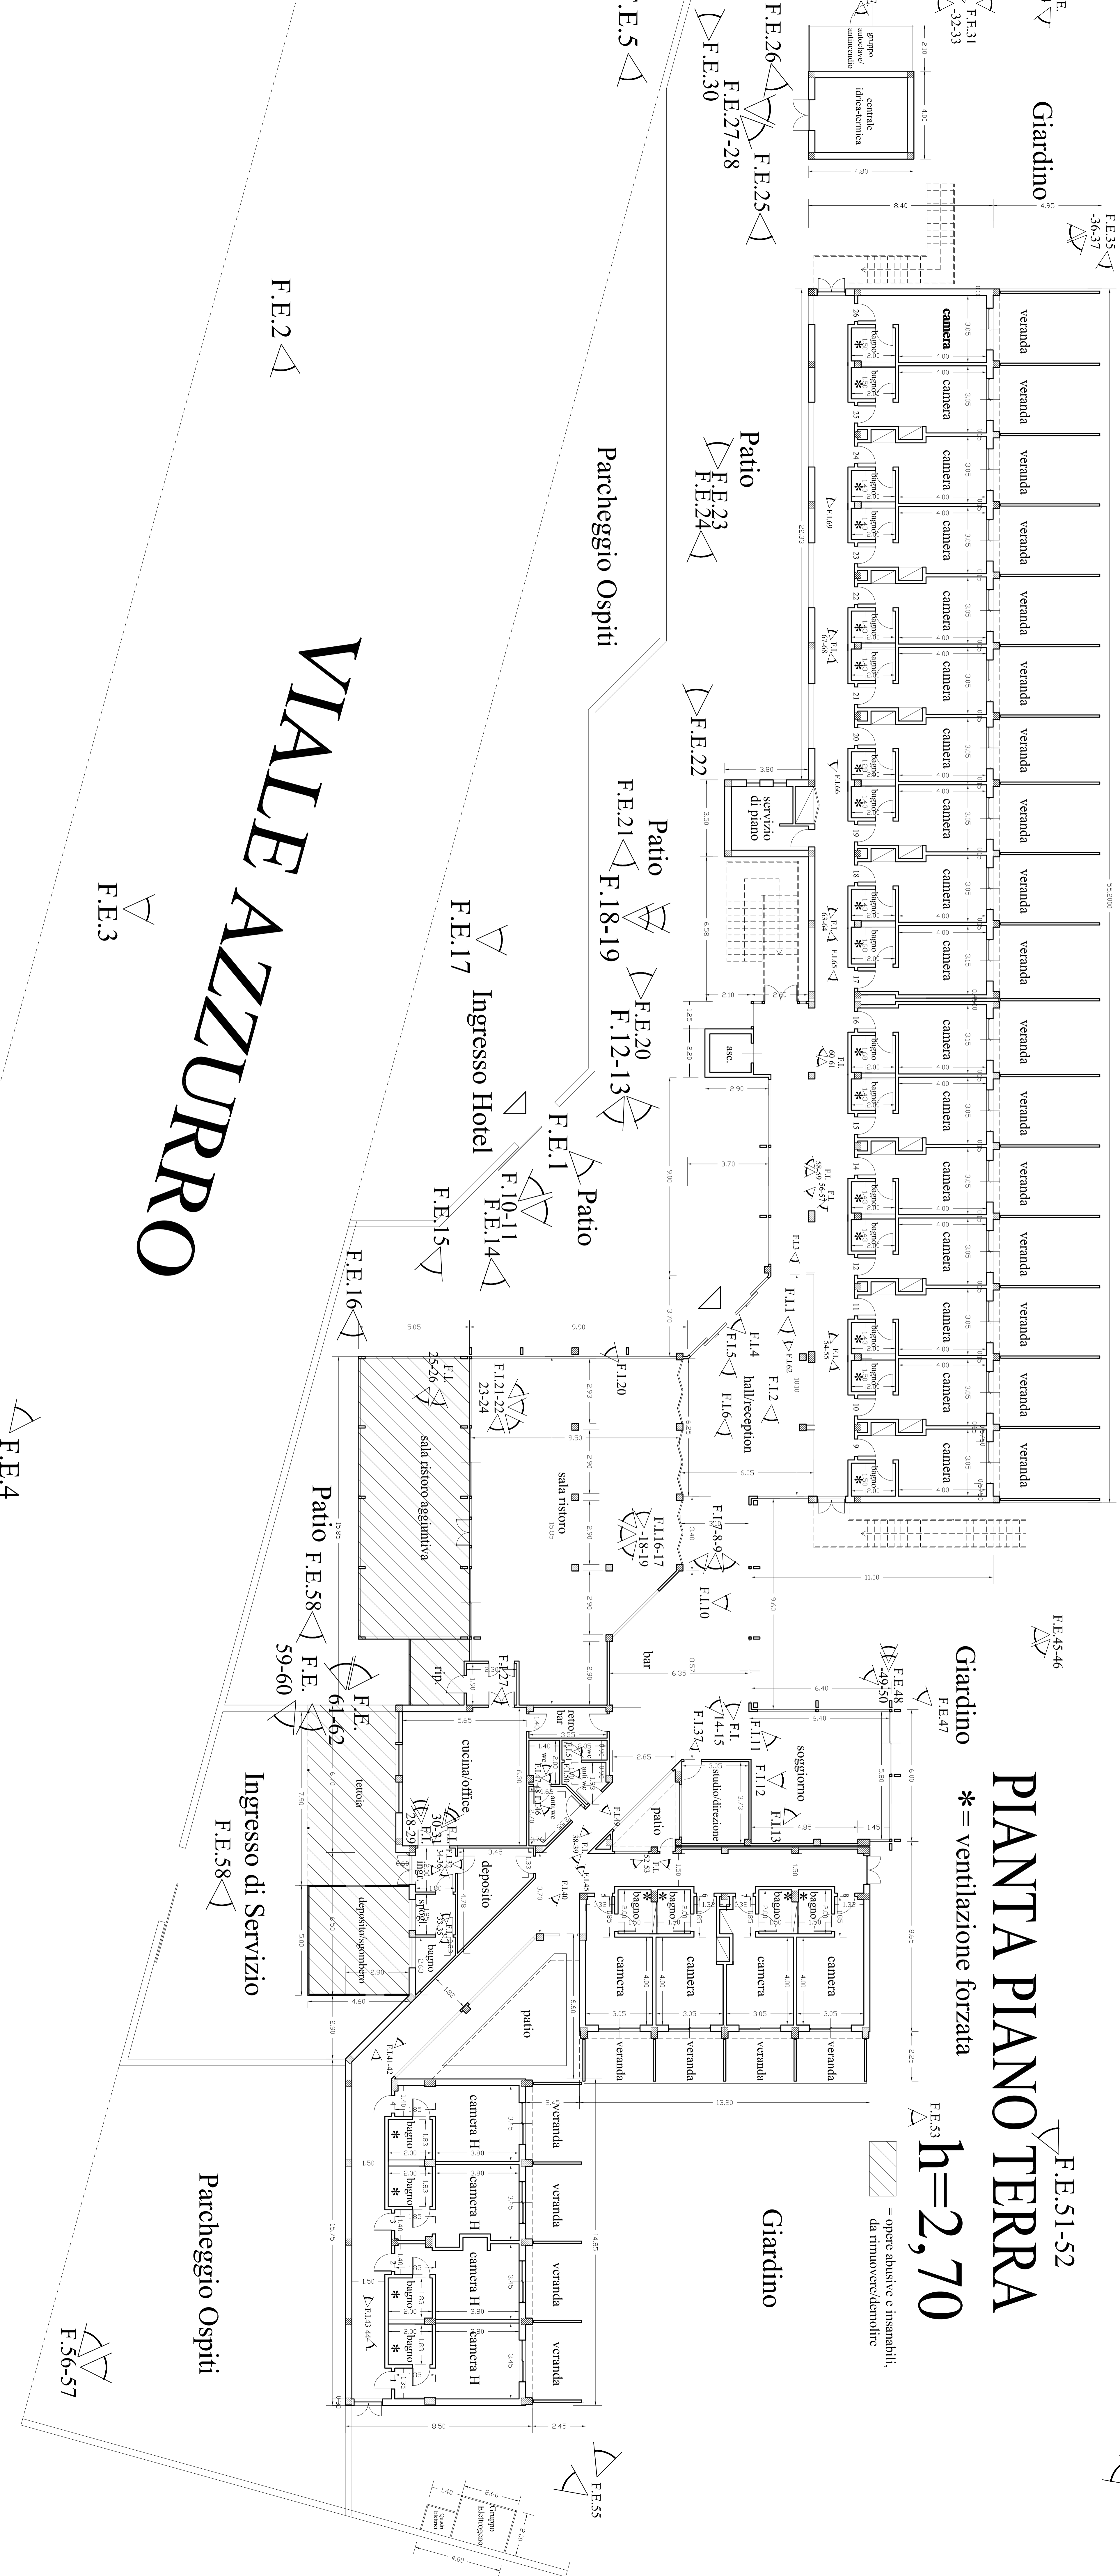

VIALE AZZURRO

