

MODULARIO
F. - Cat. S. T. - 315



MINISTERO DELLE FINANZE
DIREZIONE GENERALE DEL CATASTO E DEI SERVIZI TECNICI ERARIALI

Mod. B (Nuovo Catasto Edilizio Urbano)

NUOVO CATASTO EDILIZIO URBANO


Lire
15

(R. DECRETO-LEGGE 13 APRILE 1939, N. 652)

Planimetria dell'immobile situato nel Comune di MARATEA Via Loc. Marina

Ditta [REDACTED]


Allegata alla dichiarazione presentata all'Ufficio Tecnico Erariale di POTENZA

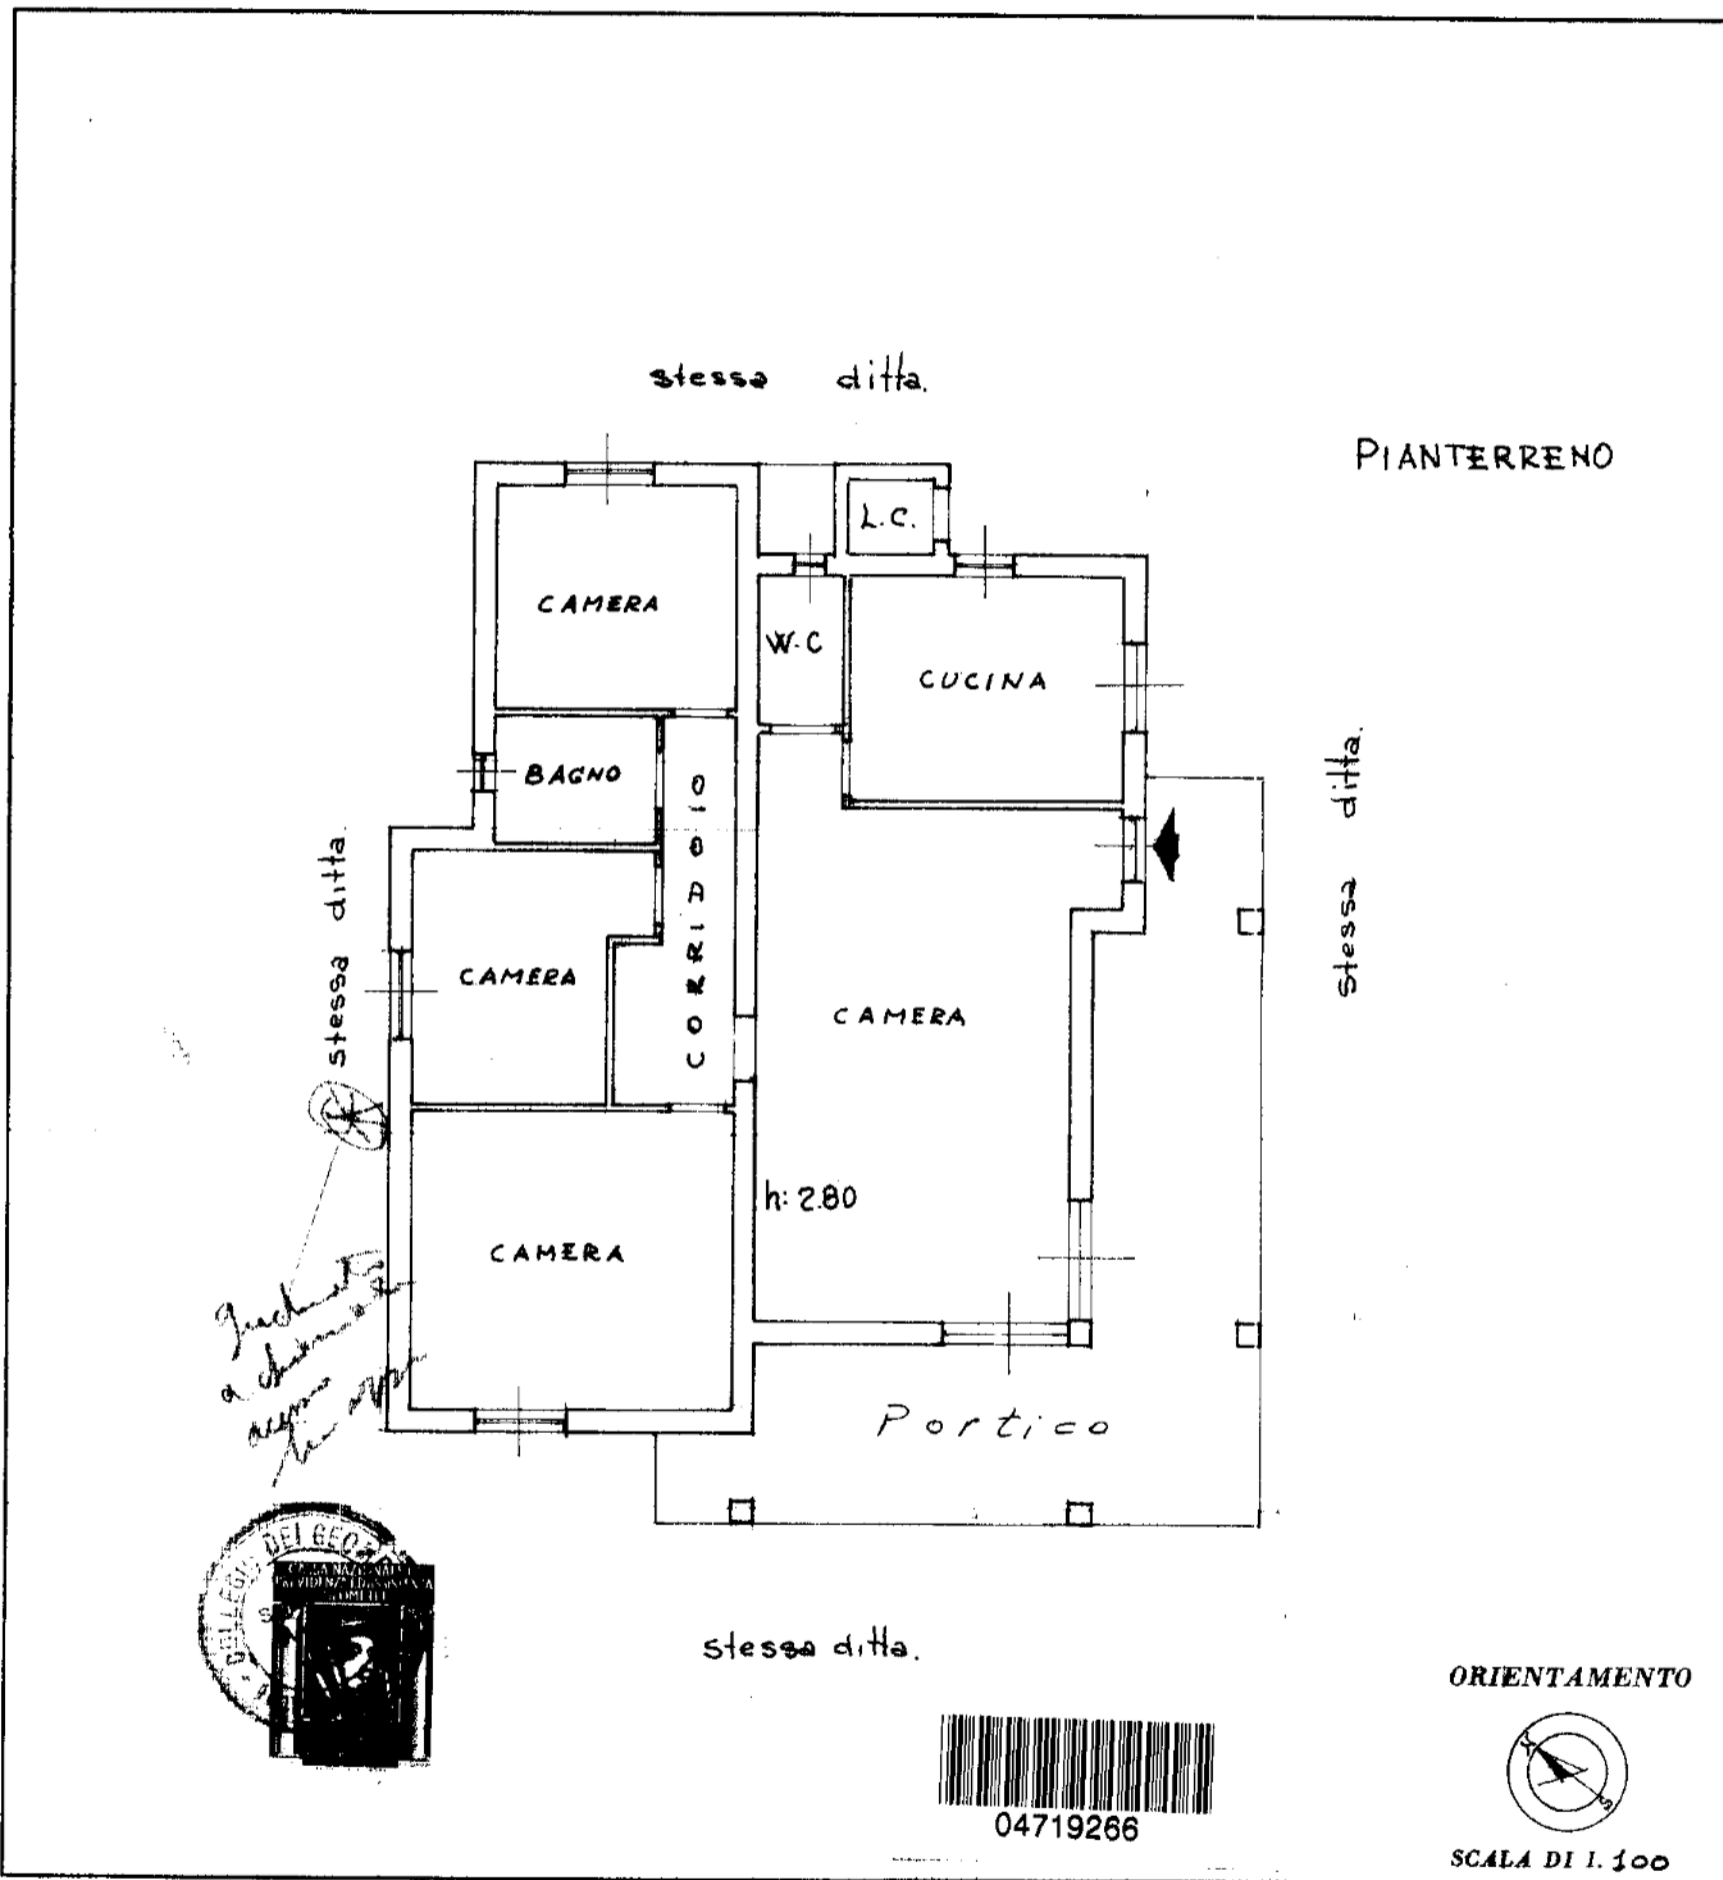


SPAZIO RISERVATO PER LE ANNOTAZIONI D'UFFICIO

DATA
PROT. N°

Compilata dal GEOMETRA [REDACTED]
Iscritto all'Albo dei GEOMETRI
della Provincia di POTENZA
DATA [REDACTED]
Firma [REDACTED]

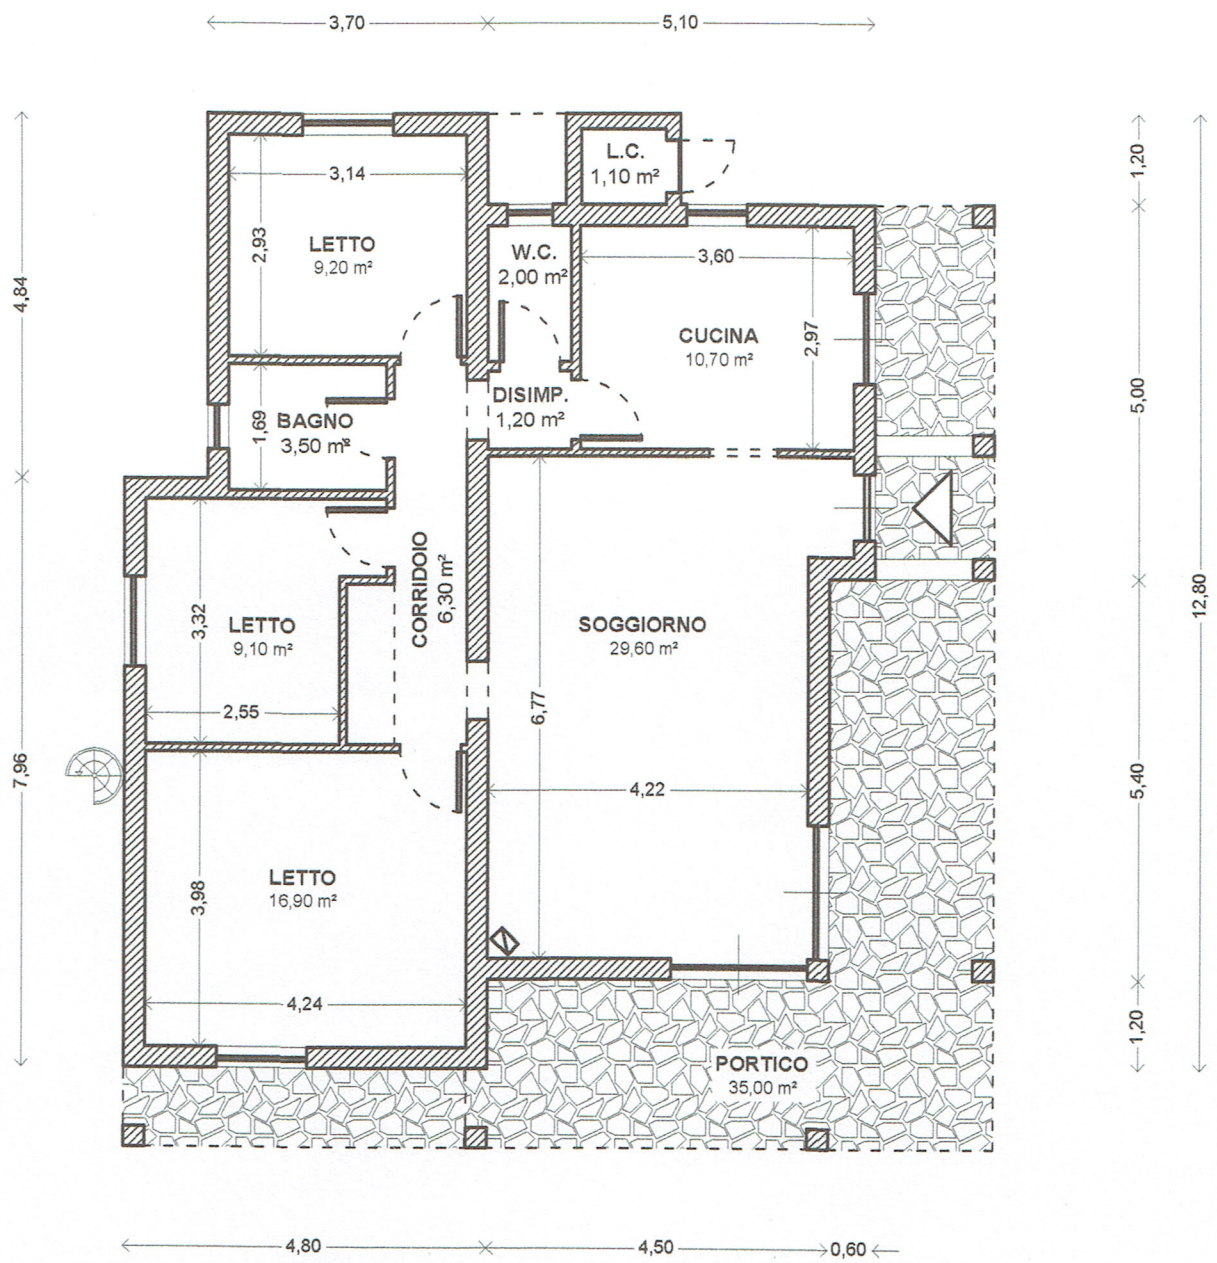

PIANTA DI RILIEVO
SCALA 1:100

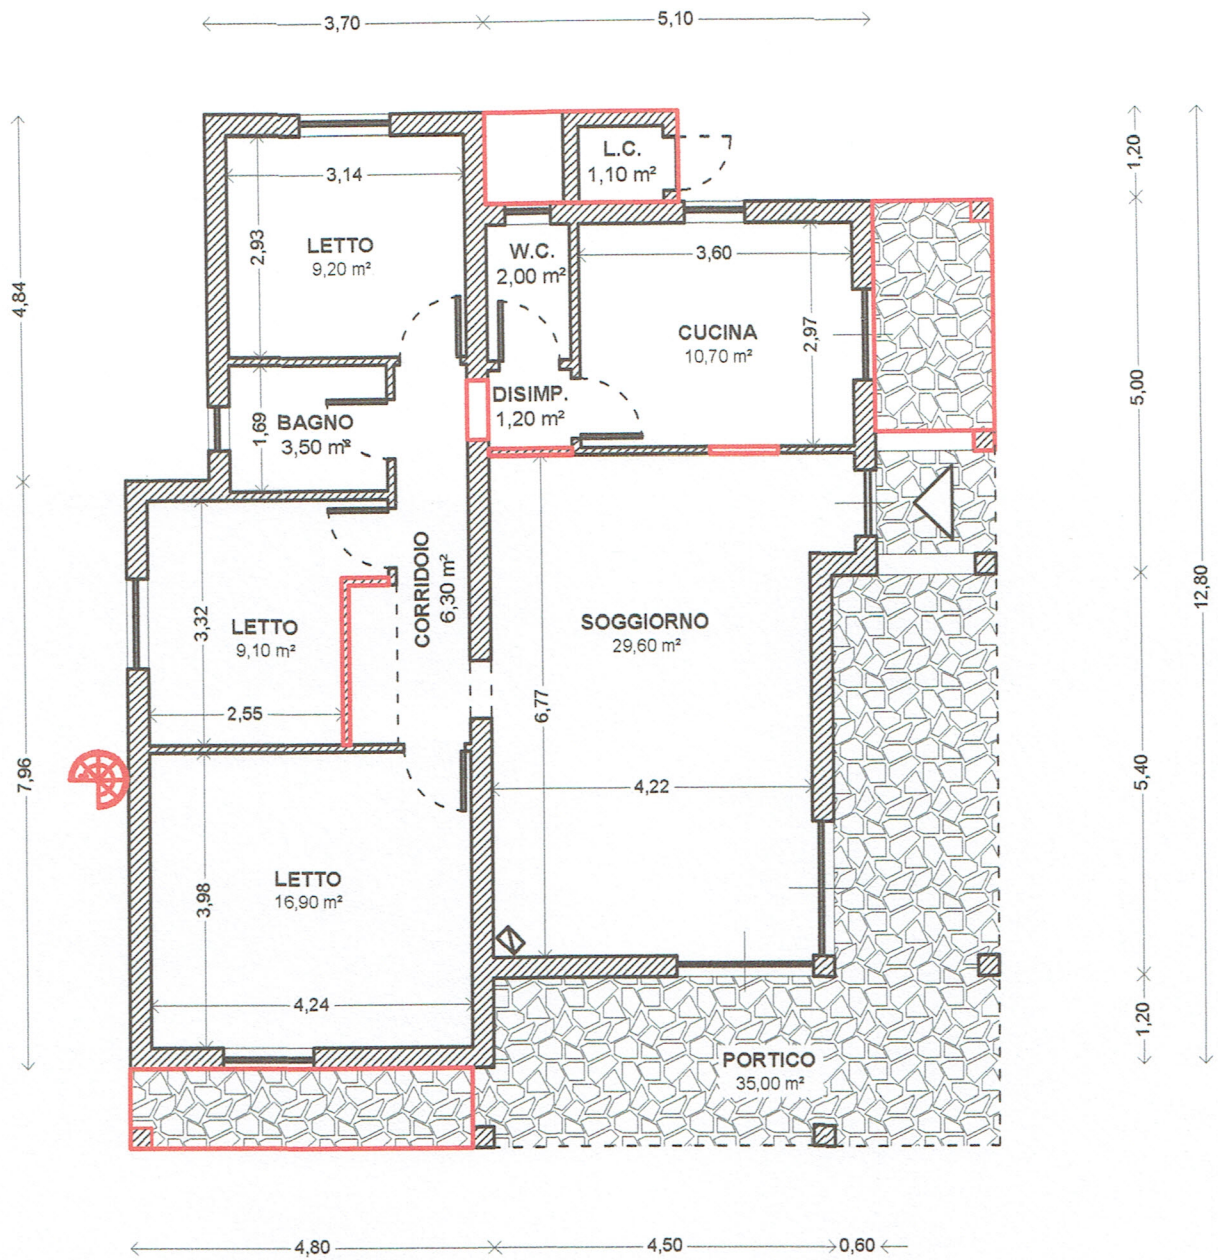

**PIANTA CON INDICAZIONE DELLE
DIFFORMITA' RISCONTRATE**
SCALA 1:100