

**Agenzia del Territorio
CATASTO FABBRICATI
Ufficio Provinciale di
Vicenza**

Dichiarazione protocollo n. VI0176504 del 09/07/2004

Planimetria di u.i.u. in Comune di Cogollo Del Cengio

Loc.ta' Val Di Gevano

civ.

Identificativi Catastali:

Sezione:

Foglio: 7

Particella: 294

Subalterno: 2

Compilata da:

Dalla Pozza Piergiorgio

Iscritto all'albo:


Geometri

Prov. Vicenza


N. 361

Scheda n. 1

Scala 1:200

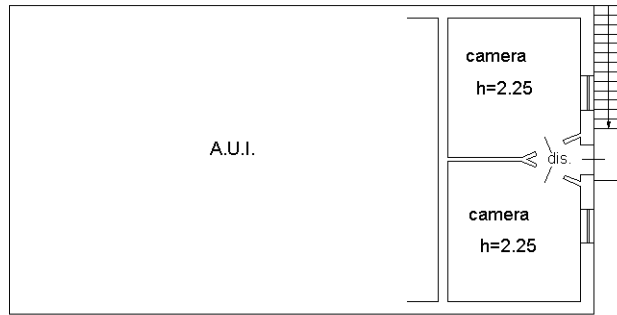


PIANO PRIMO

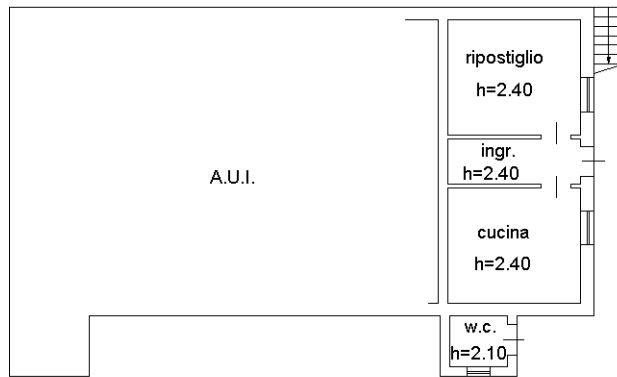

PIANO TERRA

Nord

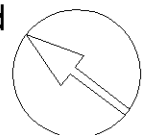

Ultima planimetria in atti

**Agenzia del Territorio
CATASTO FABBRICATI
Ufficio Provinciale di
Vicenza**

Dichiarazione protocollo n. VI0176504 del 09/07/2004

Planimetria di u.i.u. in Comune di Cogollo Del Cengio

Loc.ta' Val Di Gevano

civ.

Identificativi Catastali:

Sezione:

Foglio: 7

Particella: 294

Subalterno: 3

Compilata da:

Dalla Pozza Piergiorgio

Iscritto all'albo:


Geometri

Prov. Vicenza


N. 361

Scheda n. 1

Scala 1:200

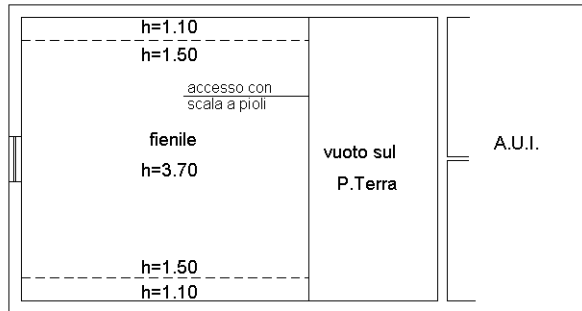

PIANO PRIMO

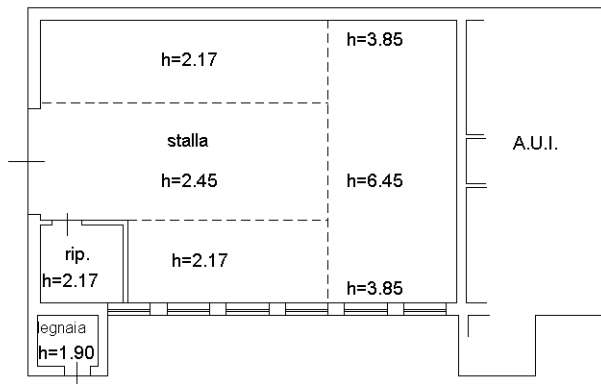

PIANO TERRA

Nord



Ultima planimetria in atti