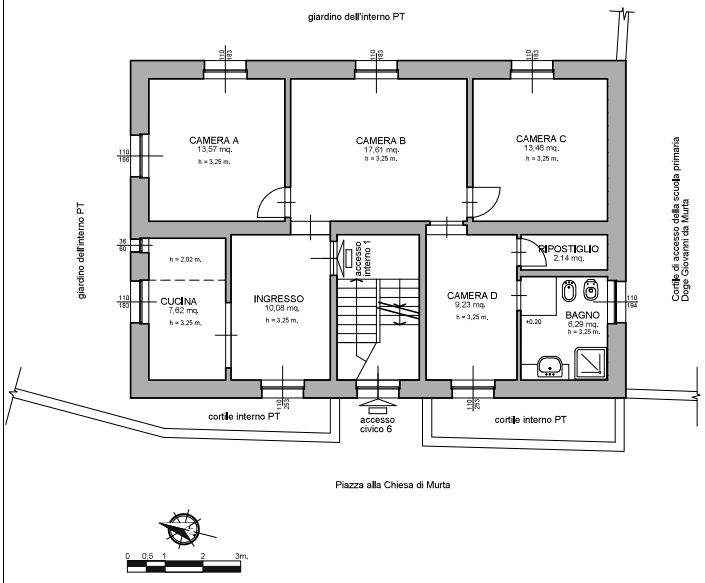

Planimetria dell'immobile
scala 1:100

	superficie	percentuale	superficie ponderata
superficie calpestabile coperta	80,00 mq.	100%	80,00 mq.
muri perimetrali	19,08 mq.	100%	19,08 mq.
muri interni	5,40 mq.	100%	5,40 mq.
muri in comune	2,28 mq.	50%	1,14 mq.
totale superficie convenzionale			**106,34 mq.**

RESTITUZIONE GRAFICA DEL RILIEVO

dell'immobile oggetto di perizia estimativa R.G. 194/2024
sito in piazza alla Chiesa di Murta civ.6/1 - 16162 Genova
scala 1:100

Dott. Arch. Anna Sessarego
[redacted]