


PIANO TERRA

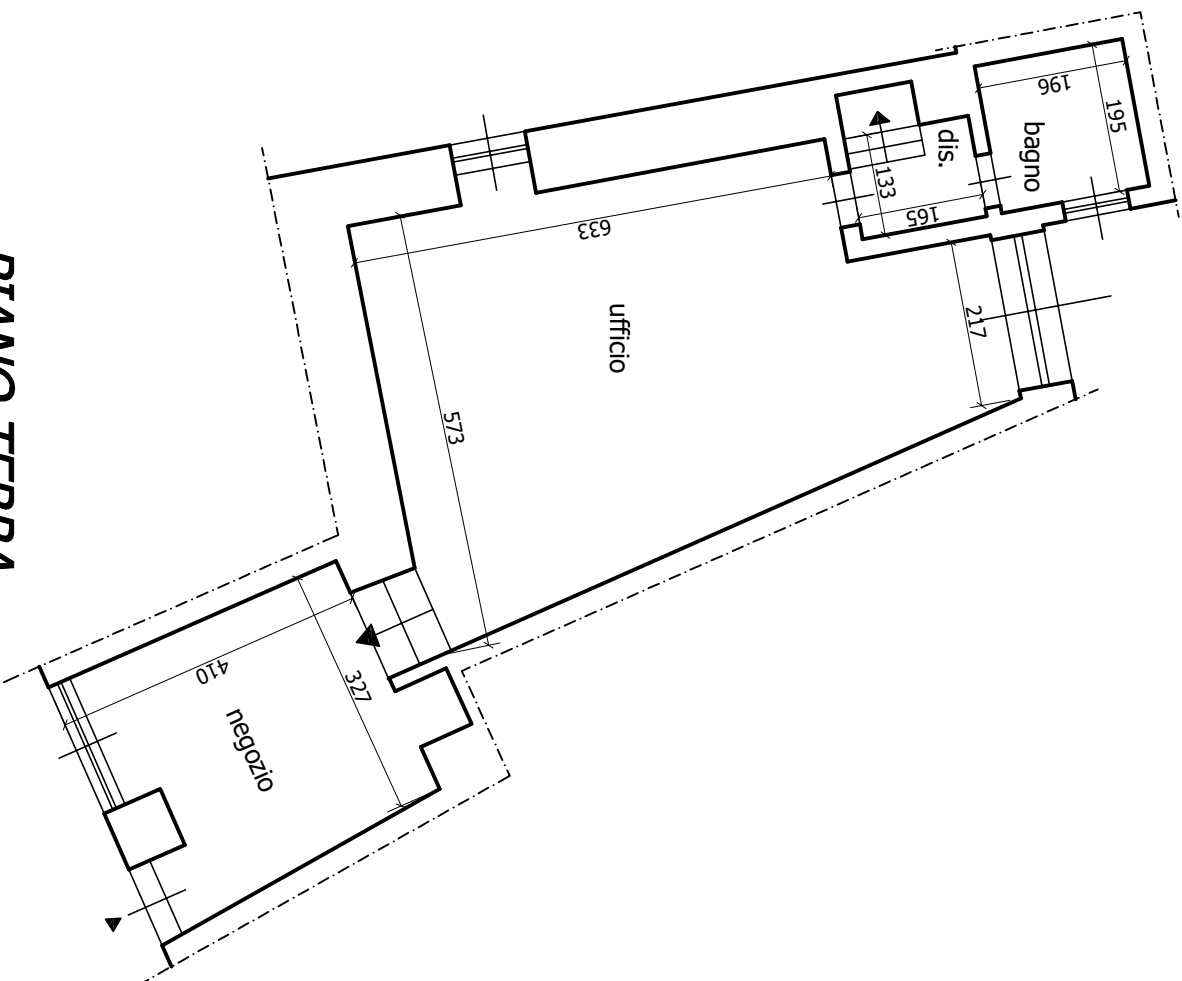

LOTTO 4

TRIBUNALE DI PAVIA

FALLIMENTO N° 103/2018 R.G.

Immobili in Varzi (PV),
Via Roma n° 4

scala 1:100

il C.T.U.