



N=21900

Agenzia delle Entrate
CATASTO FABBRICATI
Ufficio provinciale di
Siena

Dichiarazione protocollo n. S10021491 del 14/04/2015
Planimetria di u.i.u. in Comune di San Gimignano
Localita' Santa Maria


Scala 1: 200

Scheda 1

Identificativi Catastali:
Sezione: Foglio: 16
Particella: 23
Subalterno: 19


Compilata da:
Tistoni Silvio
Iscritto all'albo:
Geometri
Prov. Siena N. 00772

civ.

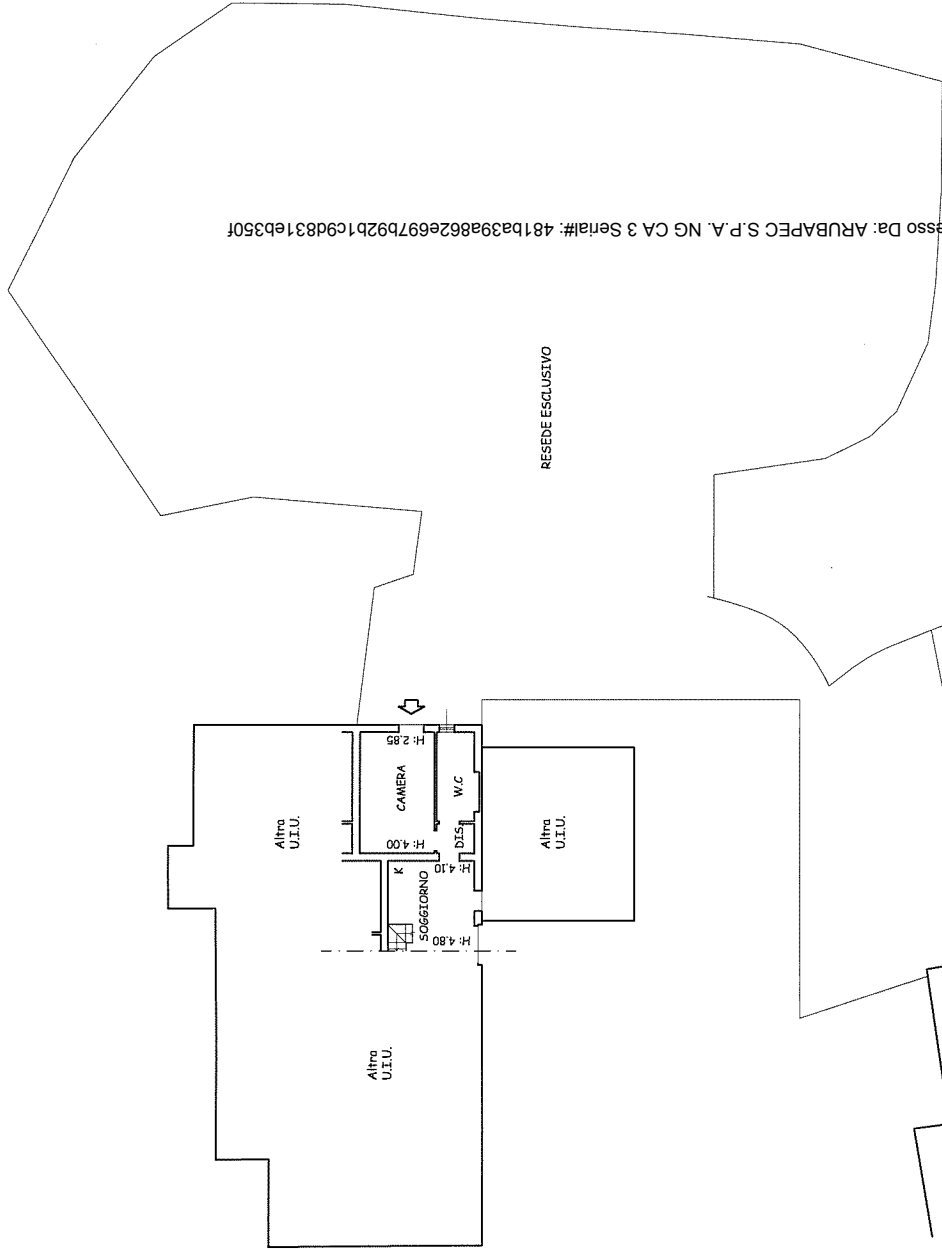

Firmato Da: RUSCI GIANNI Emesso Da: ARUBAPEC S.P.A. NG CA 3 Serie#: 481ba39a862e697b92b1c9d831eb350f

PIANO TERRA

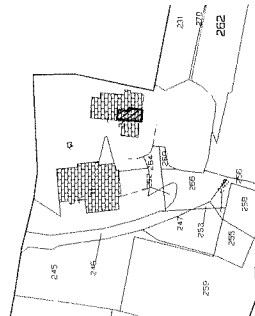

Estratto di mappa
scala 1:2000

