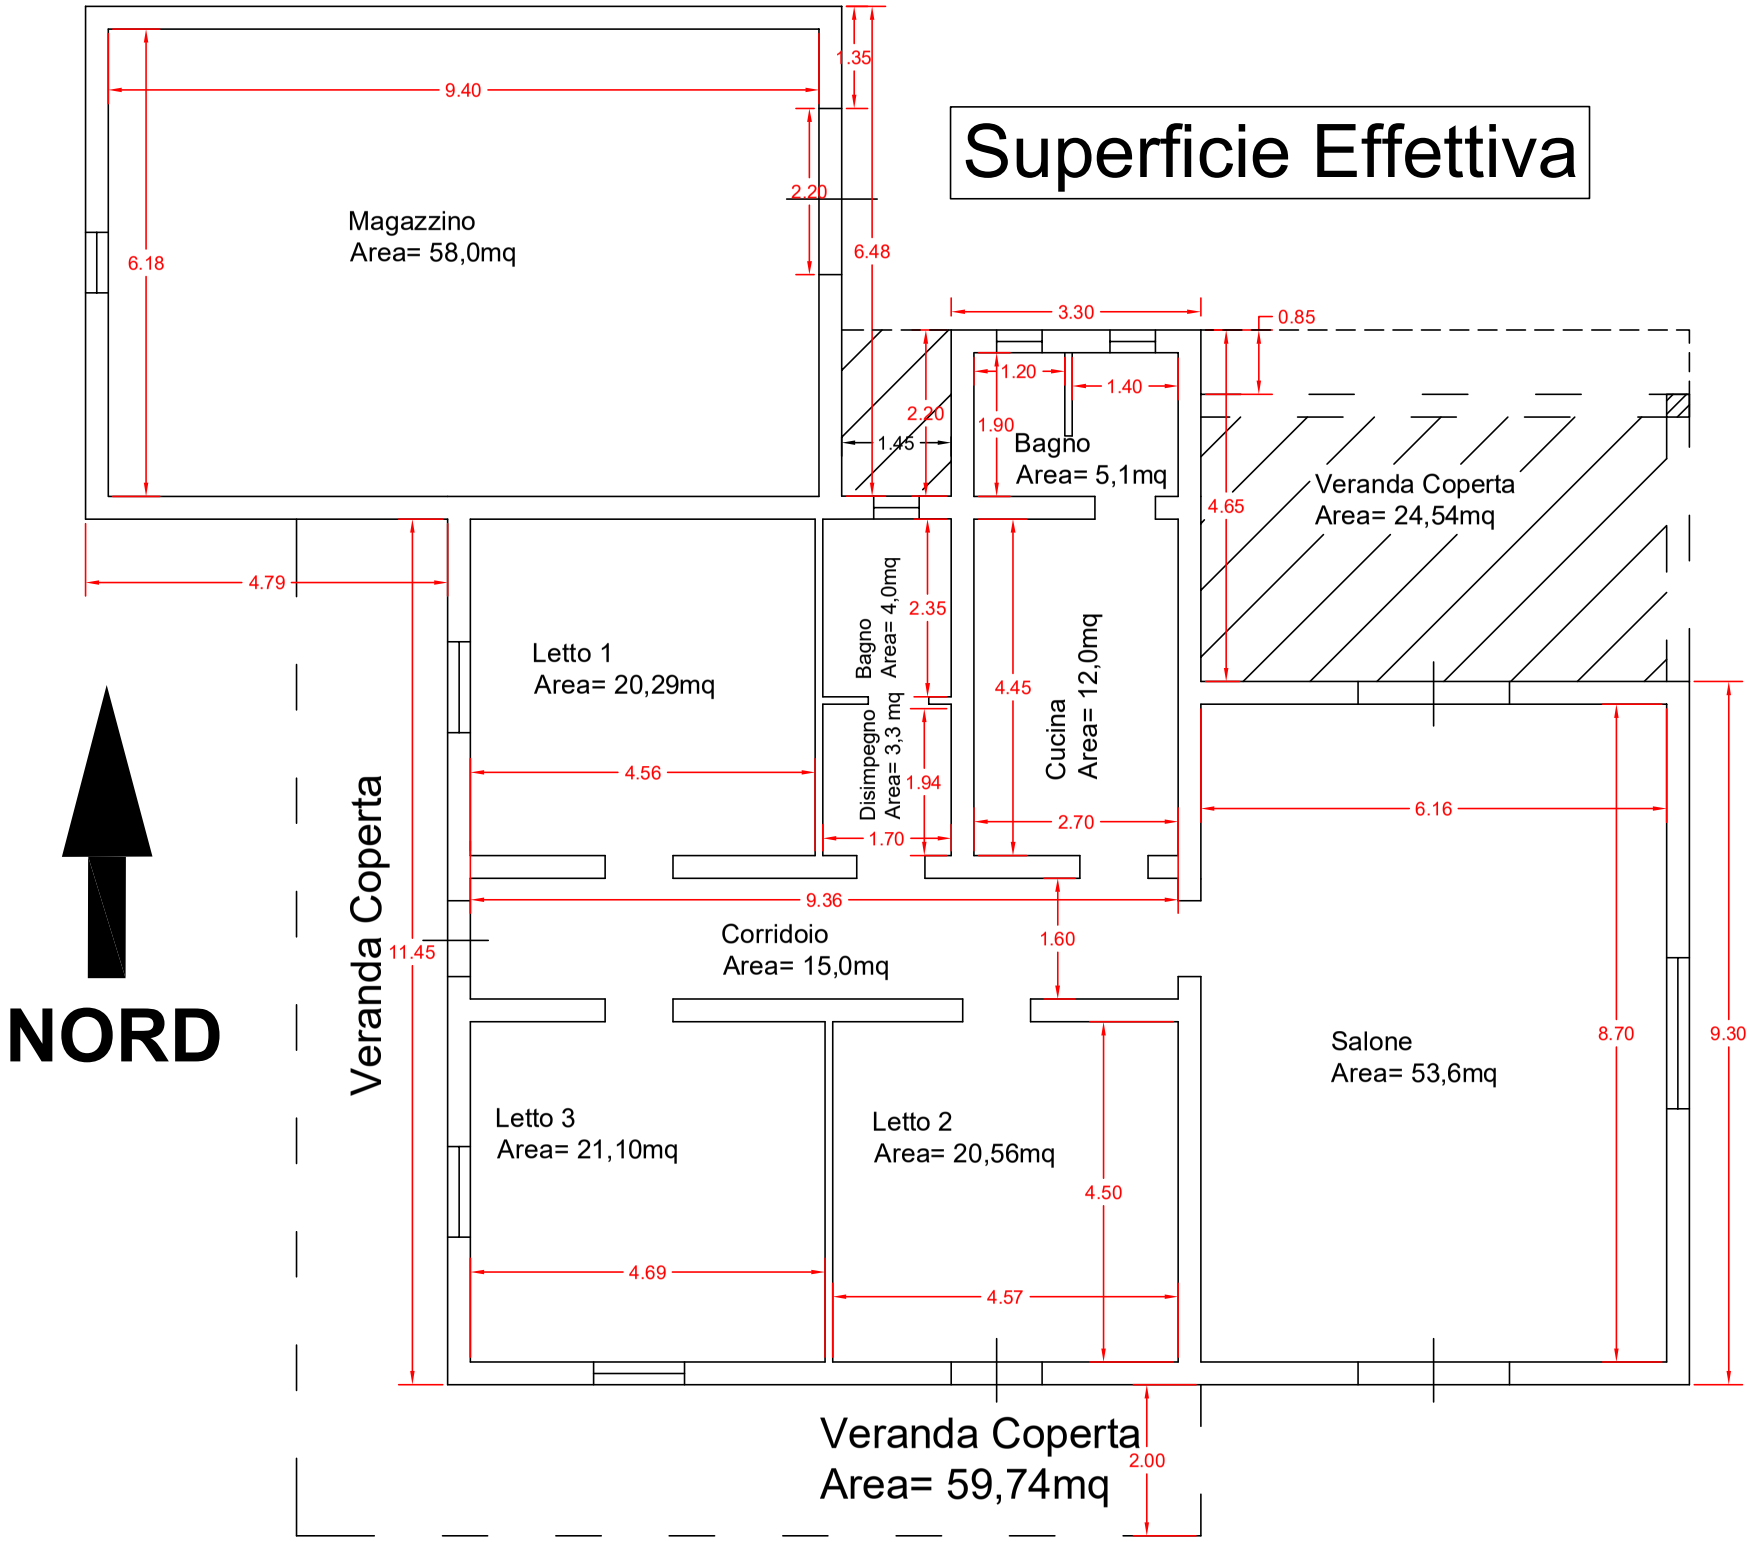
Superficie Effettiva
Magazzino
Area= 58,0mq
9.40
6.18
1.35
2.20
6.48
3.30
0.85
1.20
1.40
2.20
1.90
1.45
Bagno
Area= 5,1mq
Veranda Coperta
Area= 24,54mq
4.65
4.79
Letto 1
Area= 20,29mq
Bagno
Area= 4,0mq
2.35
Disimpegno
Area= 3,3 mq
1.94
1.70
4.45
Cucina
Area= 12,0mq
2.70
4.56
6.16
9.36
Corridoio
Area= 15,0mq
1.60
11.45
Veranda Coperta
Salone
Area= 53,6mq
8.70
9.30
Letto 3
Area= 21,10mq
Letto 2
Area= 20,56mq
4.50
4.69
4.57
NORD
Veranda Coperta
Area= 59,74mq
2.00