01) ELABORATO GRAFICO

1.1 Planimetria di Rilievo (scala originaria 1/100)

E.I. 111 / 2019 (riunita alla 113/2021)

Identificazione catastale - Compendio pignorato

Comune di FIANO ROMANO (RM)

Catasto Fabbricati: Fg. **17** P.lla **275** Sub. **502** (Appartamento cat. **A/2**)

Via del Laghetto, s.n.c.

LOTTO - 01

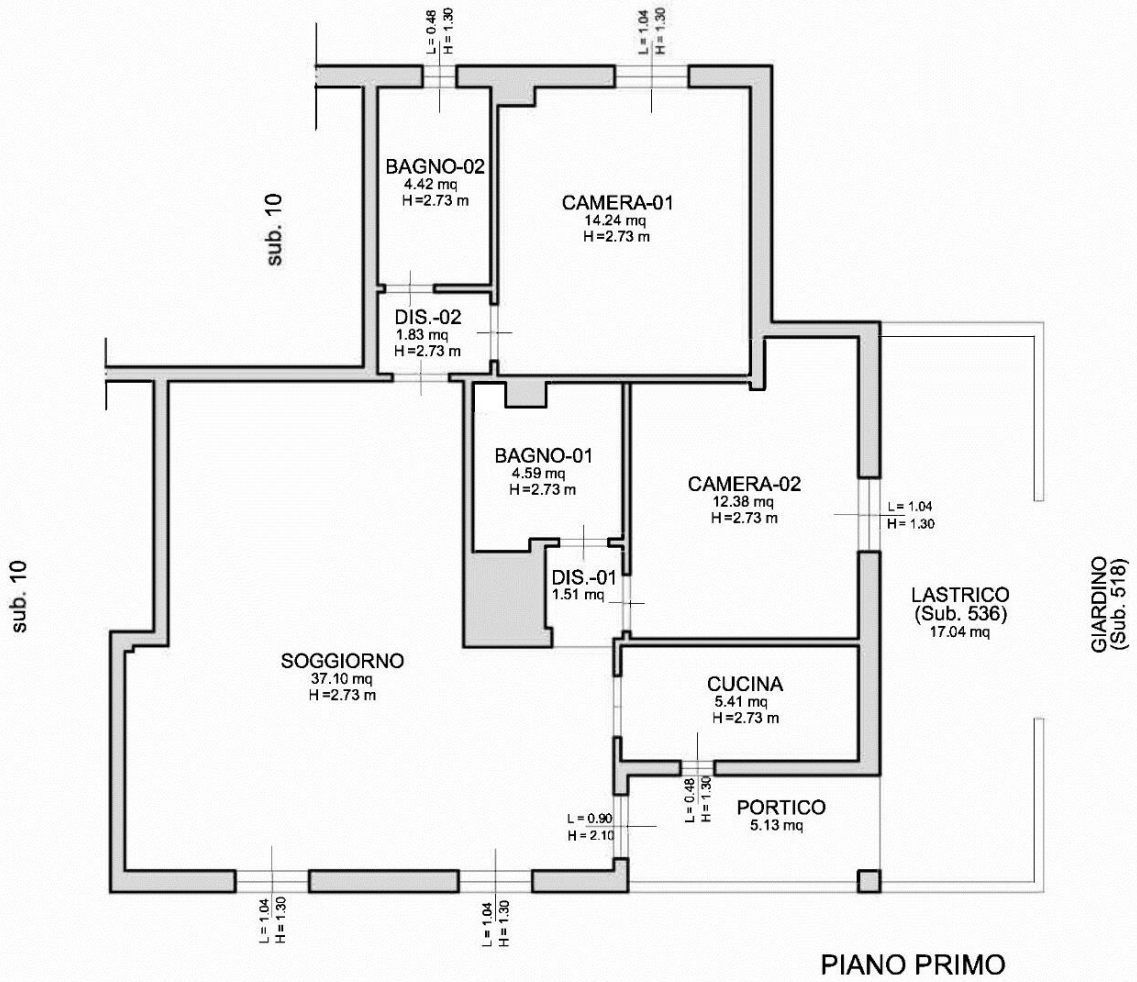

PIANO PRIMO

PIANO PRIMO

SOGGIORNO	mq.	37,10
CUCINA	mq.	5,41
DISIMPEGNO 01	mq.	1,51
DISIMPEGNO 02	mq.	1,83
BAGNO 01	mq.	4,59
BAGNO 02	mq.	4,42
CAMERA 01	mq.	14,24
CAMERA 02	mq.	12,38
PORTICO	mq.	5,13
TOT. SUP.	**mq.**	**86,61**

PLANIMETRIA di RILIEVO

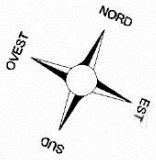

Rapp. scala 1/100

0 1 2 3 4 5