Agenzia delle Entrate
CATASTO FABBRICATI
Ufficio Provinciale di
Varese

Dichiarazione protocollo n. VA0226401 del 02/01/2014

Planimetria di u.i.u. in Comune di Arcisate

Via Martinelli Foscarini civ. 23

Identificativi Catastali:
Sezione: AR
Foglio: 6
Particella: 125
Subalterno: 503

Compilata da:
Cernuschi Laura

Iscritto all'albo:
Geometri

Prov. Varese N. 03662

Scheda n. 1 Scala 1:200

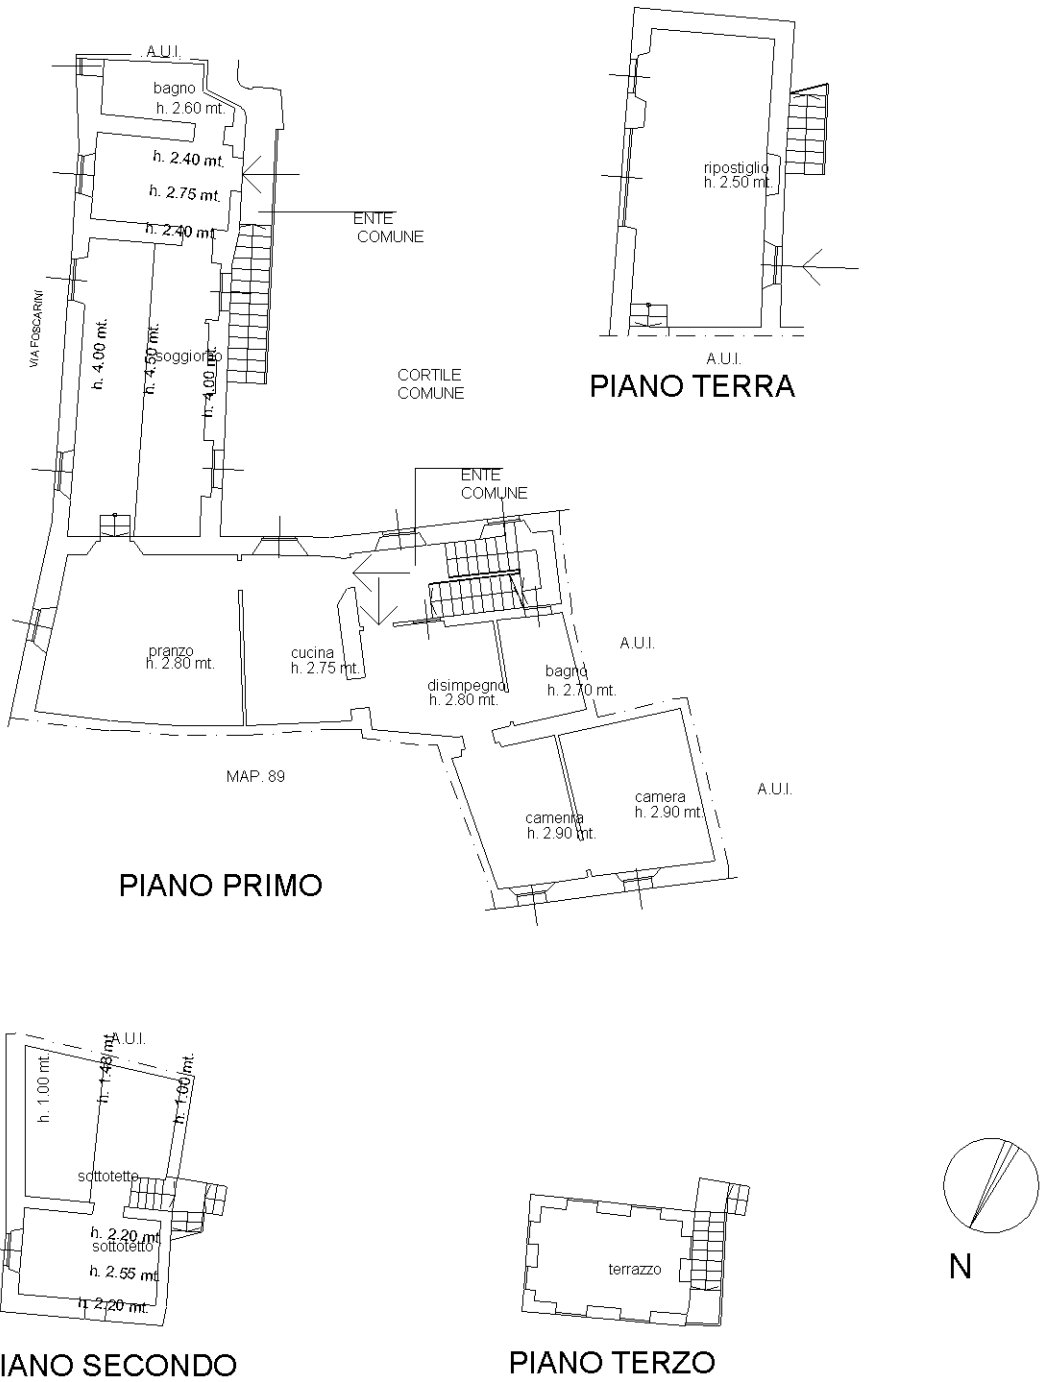

Ultima planimetria in atti

Catasto dei Fabbricati - Situazione al 18/07/2023 - Comune di ARCISATE(A371) - < Sez. urbana AR - Foglio 6 - Particella 85 - Subalterno 503 > - Uiu graffata
Firmato Da: LDORRT65H15L682W Emesso Da: ARUBAPEC S.P.A. NG CA 3 Serial#: 4af3daefb88b5285e88d5d92d7050dcb