STATO DI PROGETTO
App.to I° Piano int. 3 sub .7

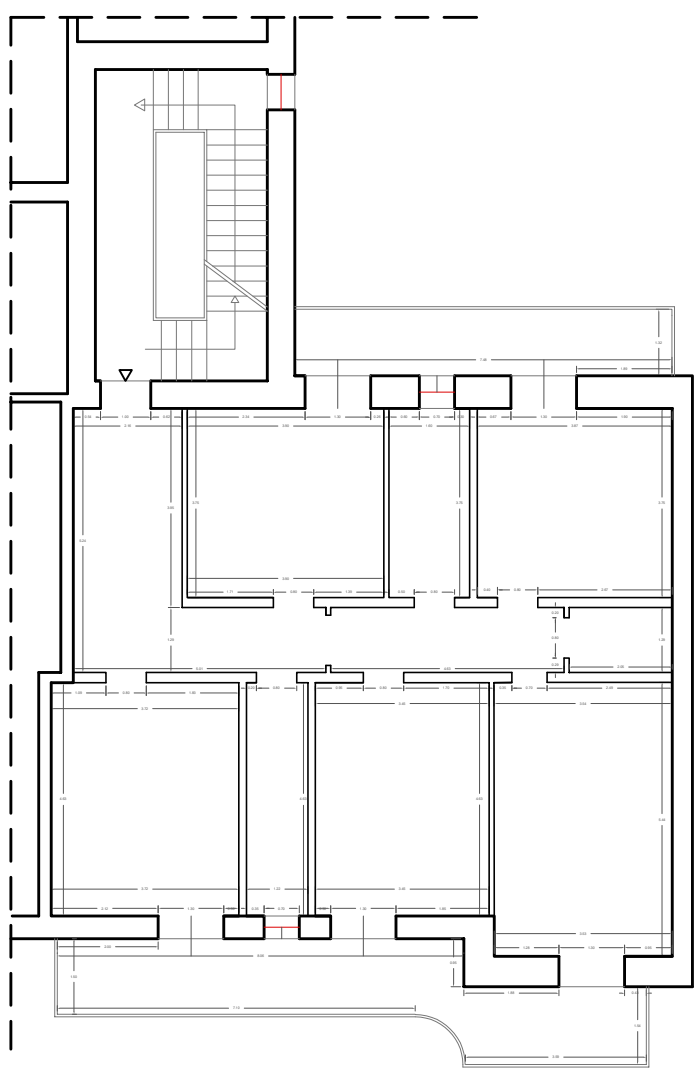

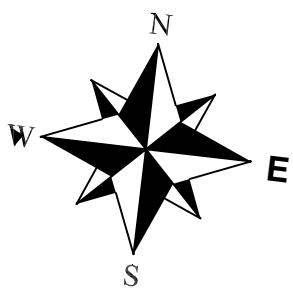

scala 1 : 150

Sup. lorda: .....142.20 mq
Sup. utile lorda: .....126.23 mq
Sup. utile netta: .....124.09 mq
Sup. balconi S.N.R.: .....27.86 mq
Sup. complessiva: S.u.+ 0.6 s.n.r.: .....140.81 mq
Sup. commerciale: S.u +0.3 s.n.r.:.....132.45 mq

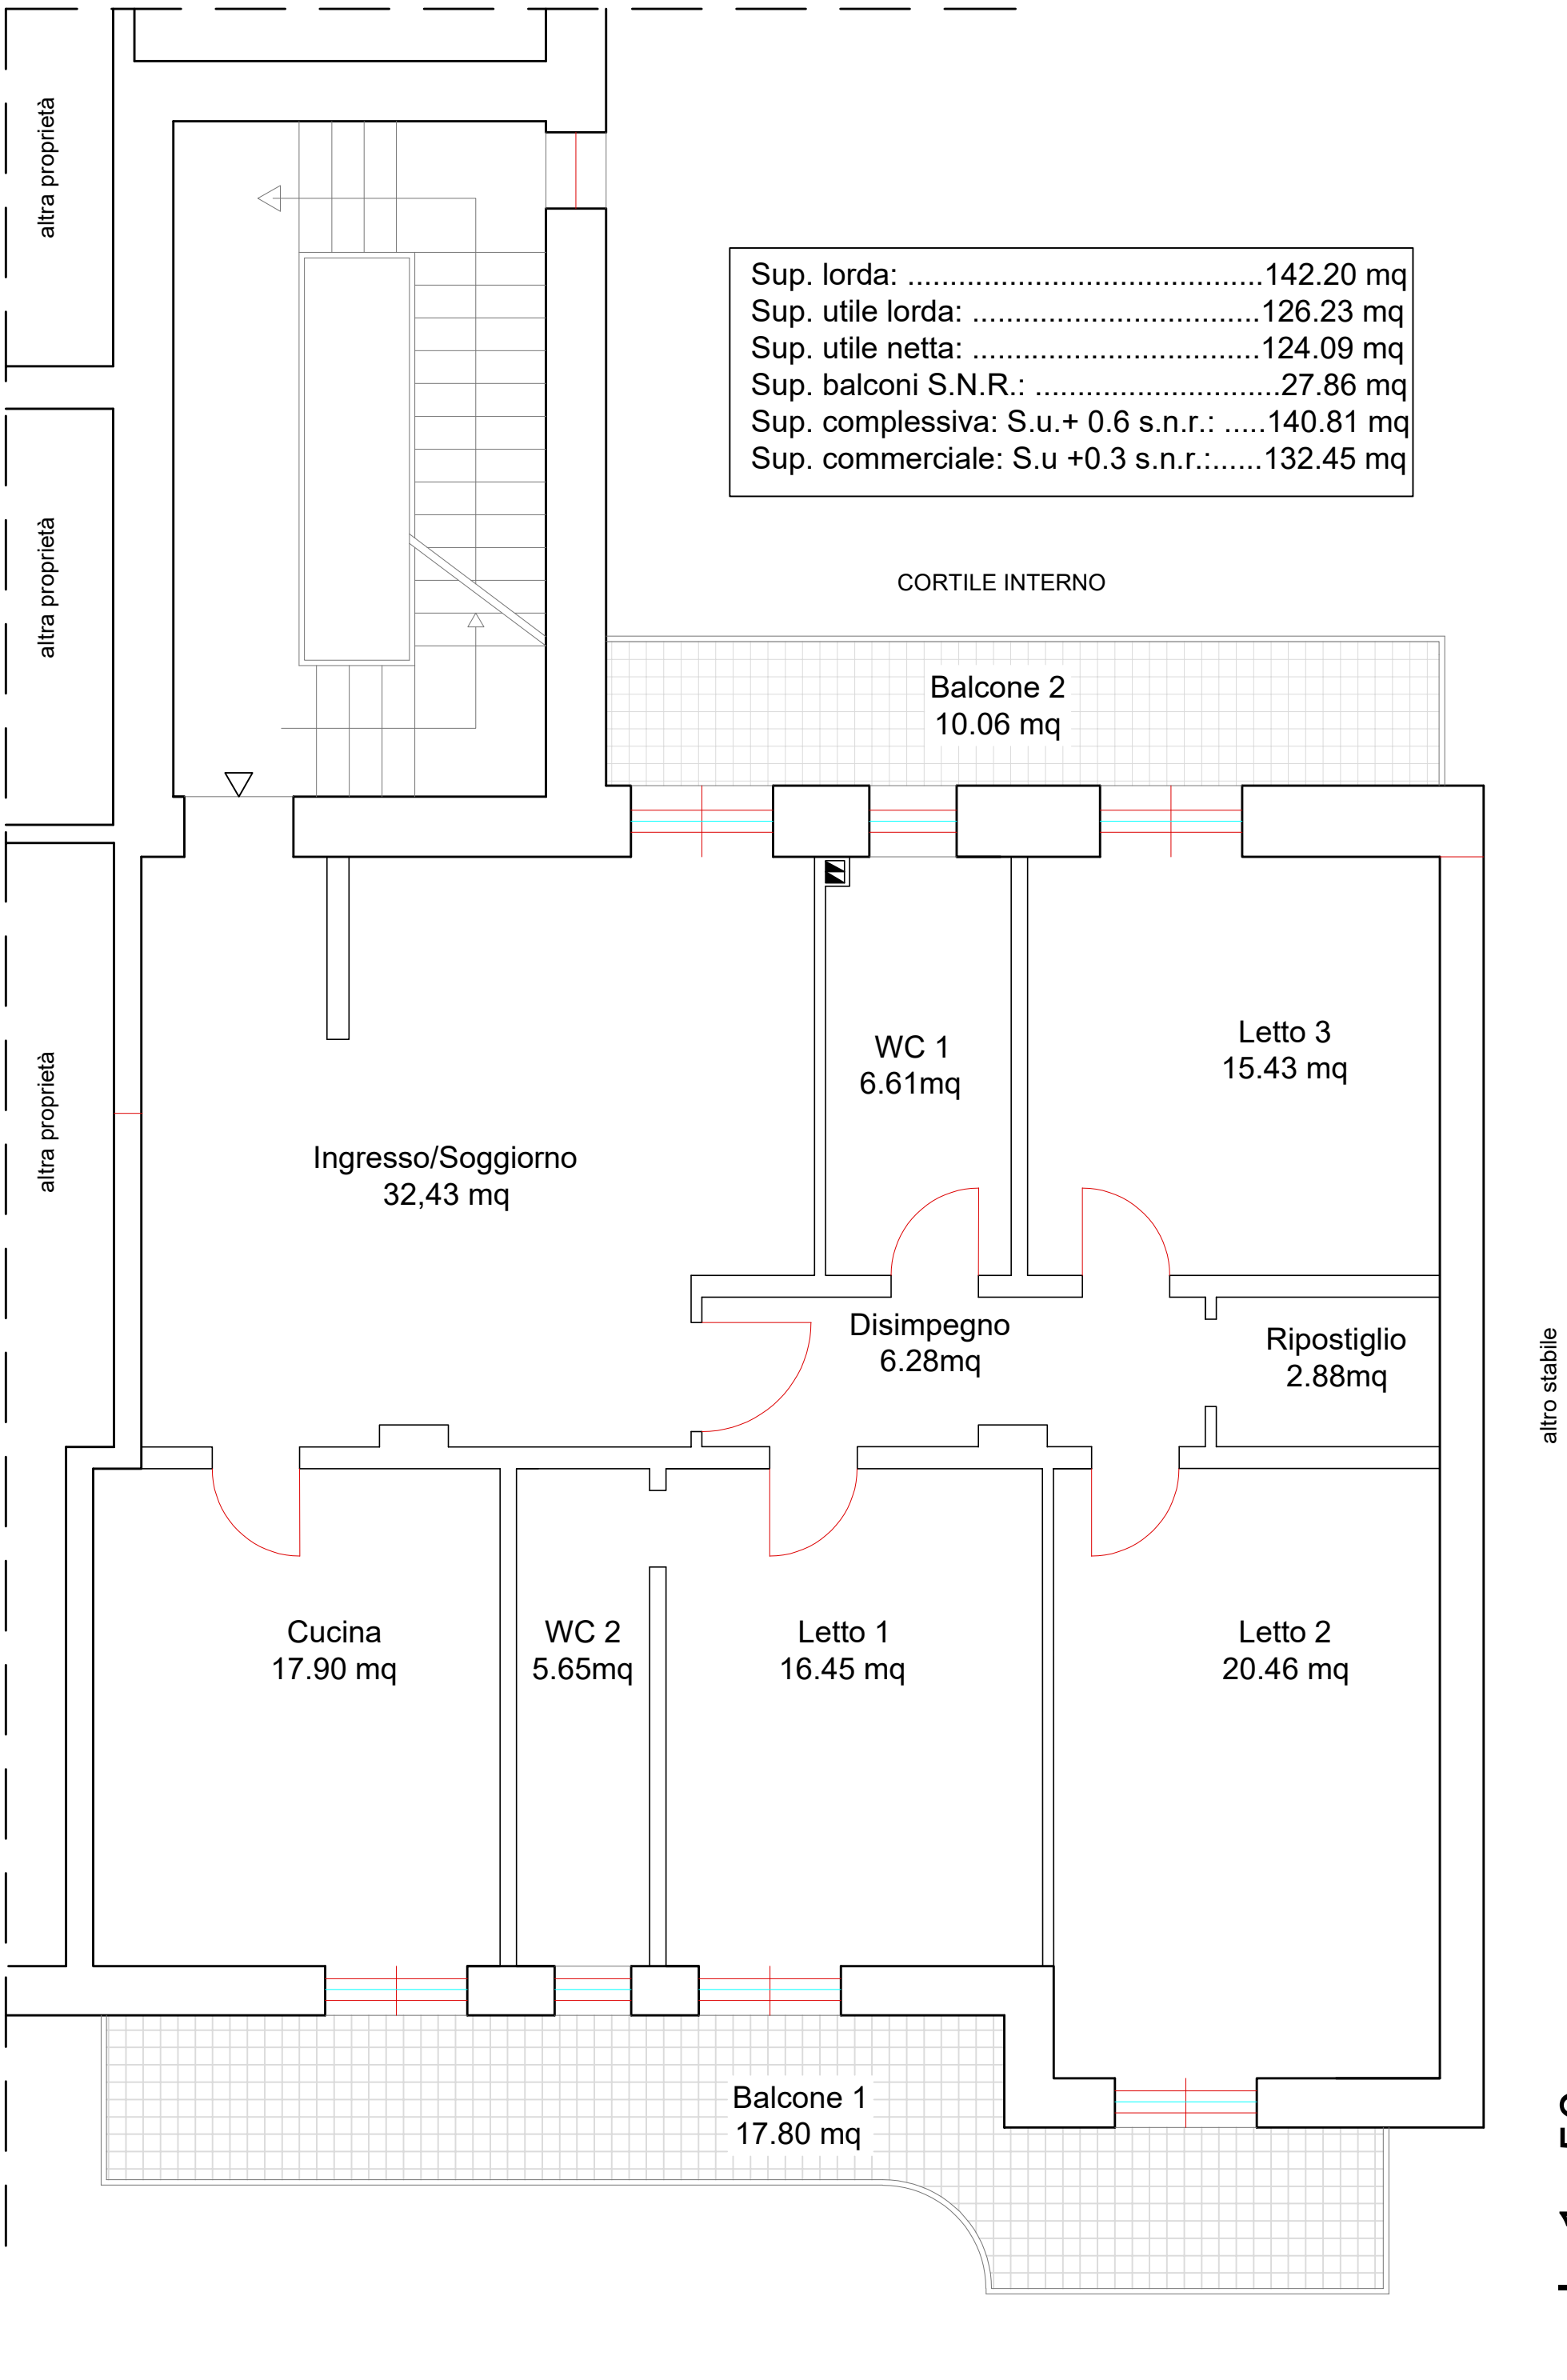

scala 1 : 50