

MODULARIO  
F. rig. rend. 487




MINISTERO DELLE FINANZE  
DIREZIONE GENERALE DEL CATASTO E DEI SS.TT.EE.  
**CATASTO EDILIZIO URBANO** (RDL 13-4-1939, n. 652)

MOD. BN (CEU)

LIRE  
500

Planimetria di u.i.u. in Comune di CECCANO via CELLETA civ. 43

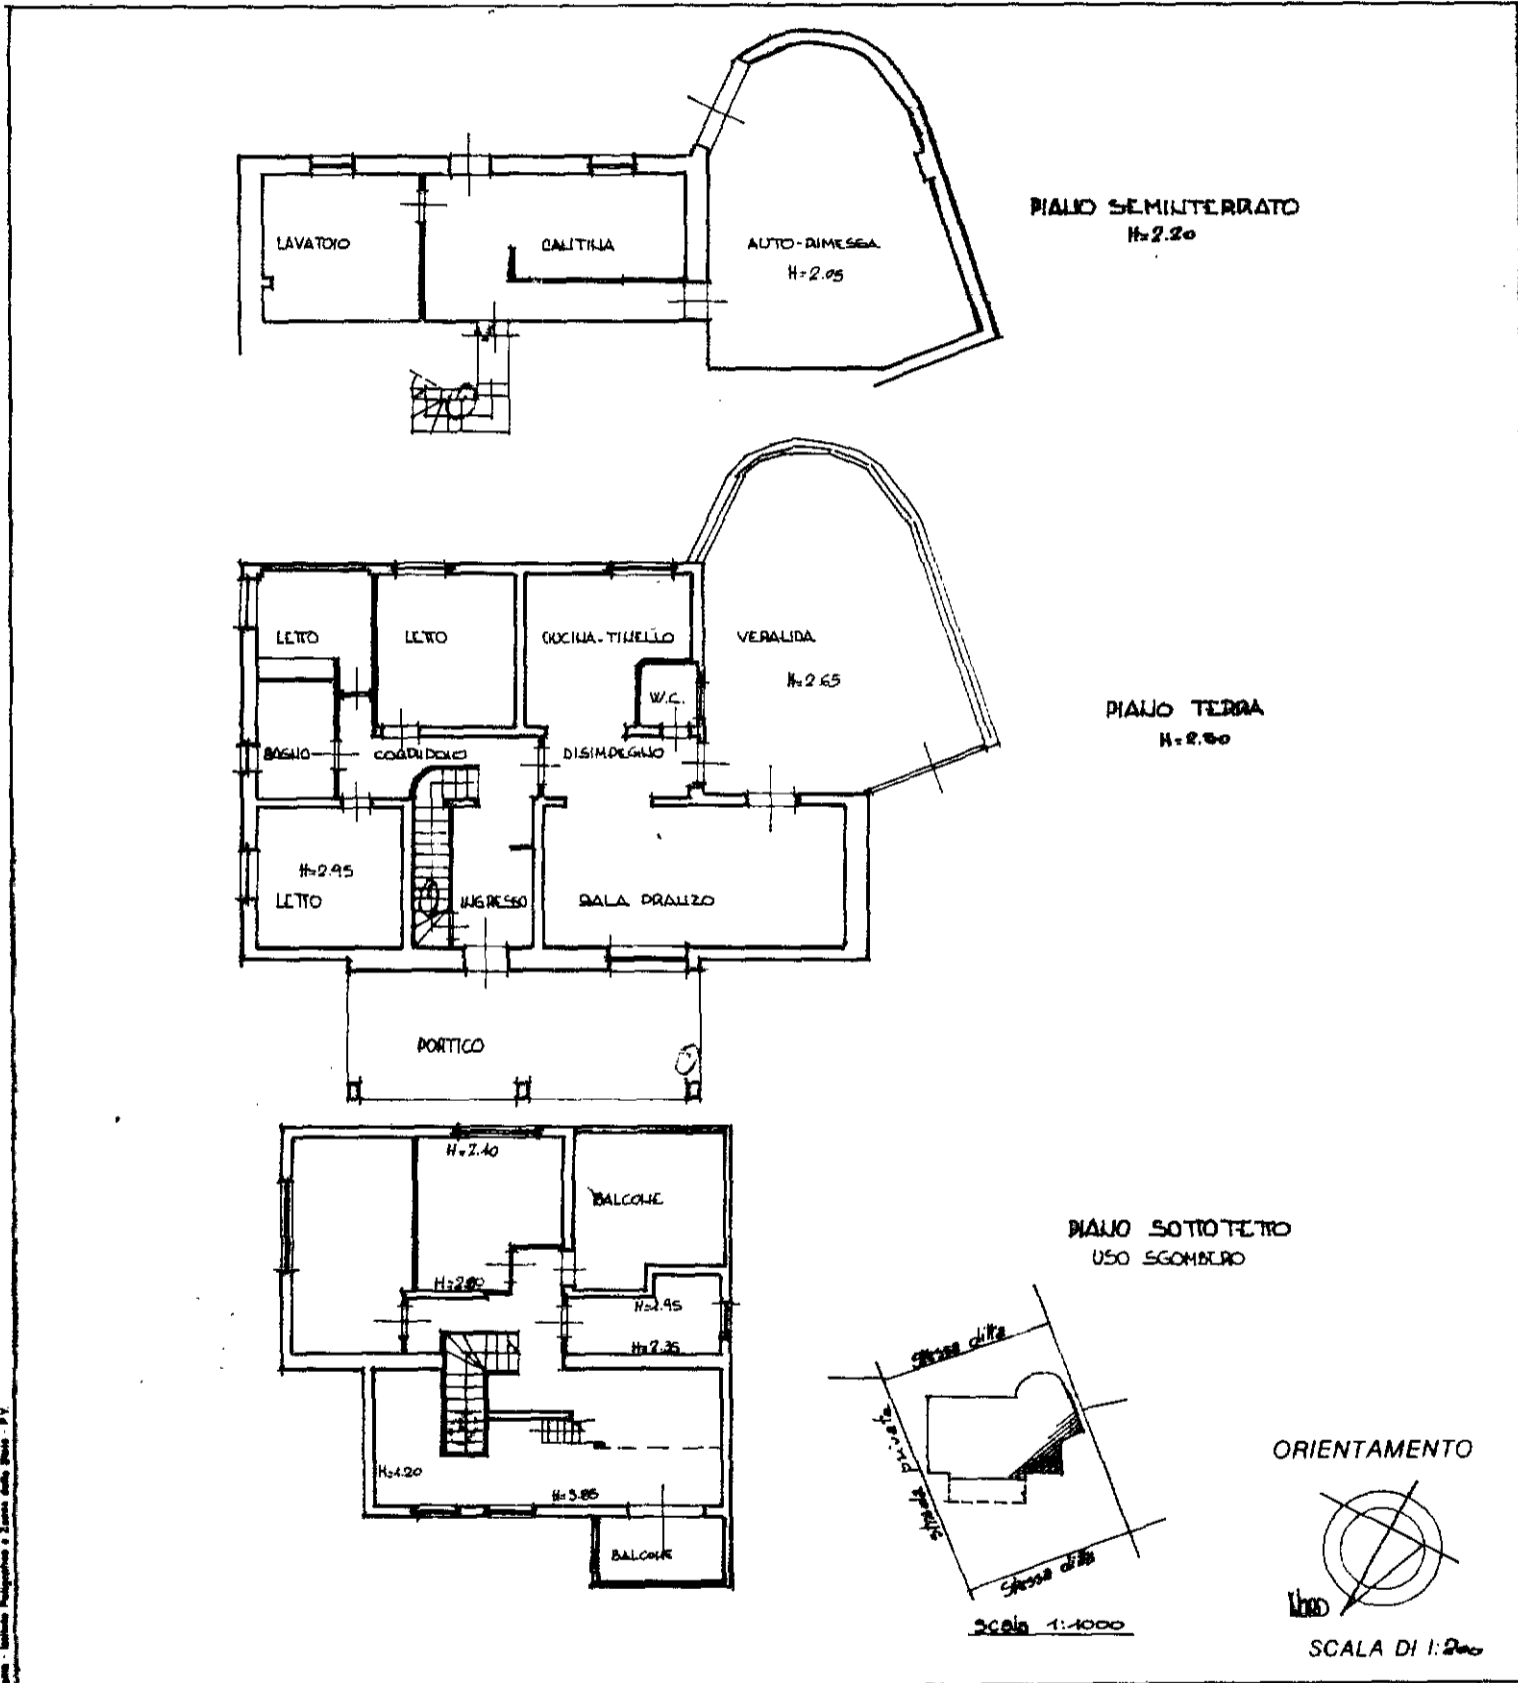

Dichiarazione di N.C. <input type="checkbox"/> Denuncia di variazione <input checked="" type="checkbox"/>	Compilata da <u>Geom. GIAMMARIA MARCO</u> (Titolo, cognome e nome)	RISERVATO ALL'UFFICIO 622F 2 NOV 1995
Identificativi catastali F. <u>22</u> n. <u>576</u> sub. <u>1</u> Plan. di attrib. spazi int. n. <u>1</u> del <u>11/11/1995</u> art. <u>1</u> del <u>11/11/1995</u> del <u>1.28</u> n. <u>656</u>	Iscritto all'albo dei <u>Geometri</u> della provincia di <u>Frosinone</u> n. <u>1933</u> data <u>02.11.1995</u> Firma <u>Marco Giammaria</u>	